


ВИКОПУВАННЯ З НОРМАТИВНОЇ ГРОШОВОЇ ОЦІНКИ ЗЕМЕЛЬ НАСЕЛЕНОГО ПУНКТУ МАРКІВКА

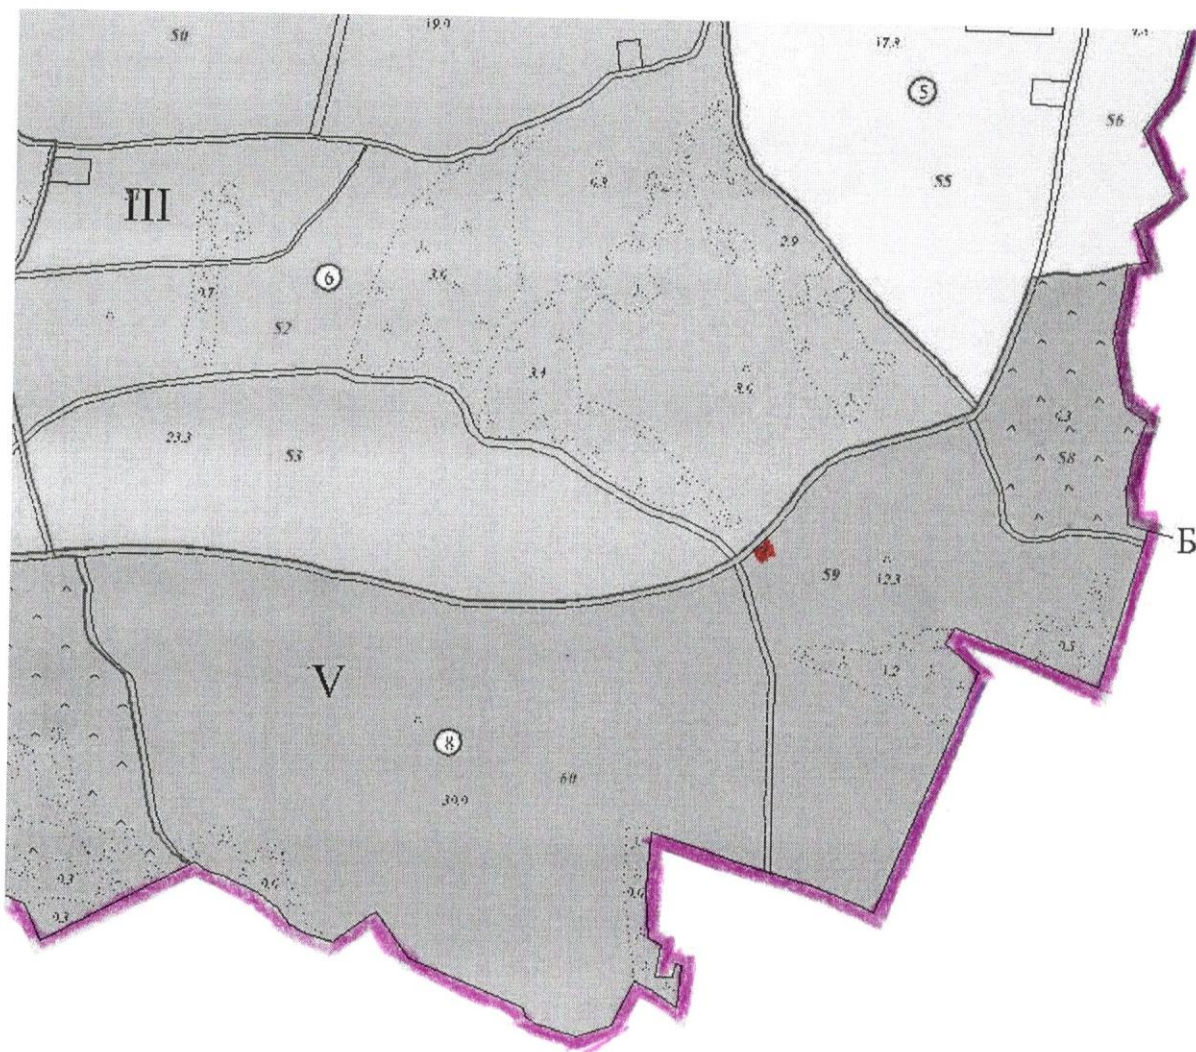

Масштаб 1:10000

земельна ділянка для розміщення та експлуатації об'єкту телекомунікації (антенна опора) орієнтовна площа 0,0100 га, знаходиться в межах населеного пункту с.Марківка, урочище «Поліна»,

Згідно нормативно-грошової оцінки землі:

Взона, 8 район, 59 квартал, 24е ґрунт



Межа населеного пункту

Розташування земельної ділянки

Староста Марківського  
старостинського округу



*(Handwritten signature of Ivan Kopylytsiv)*  
*(Handwritten signature of Nadia Dem'yanchuk)*

Іван Копильців

Головний спеціаліст відділу  
земельних відносин

Надія Дем'янчук