
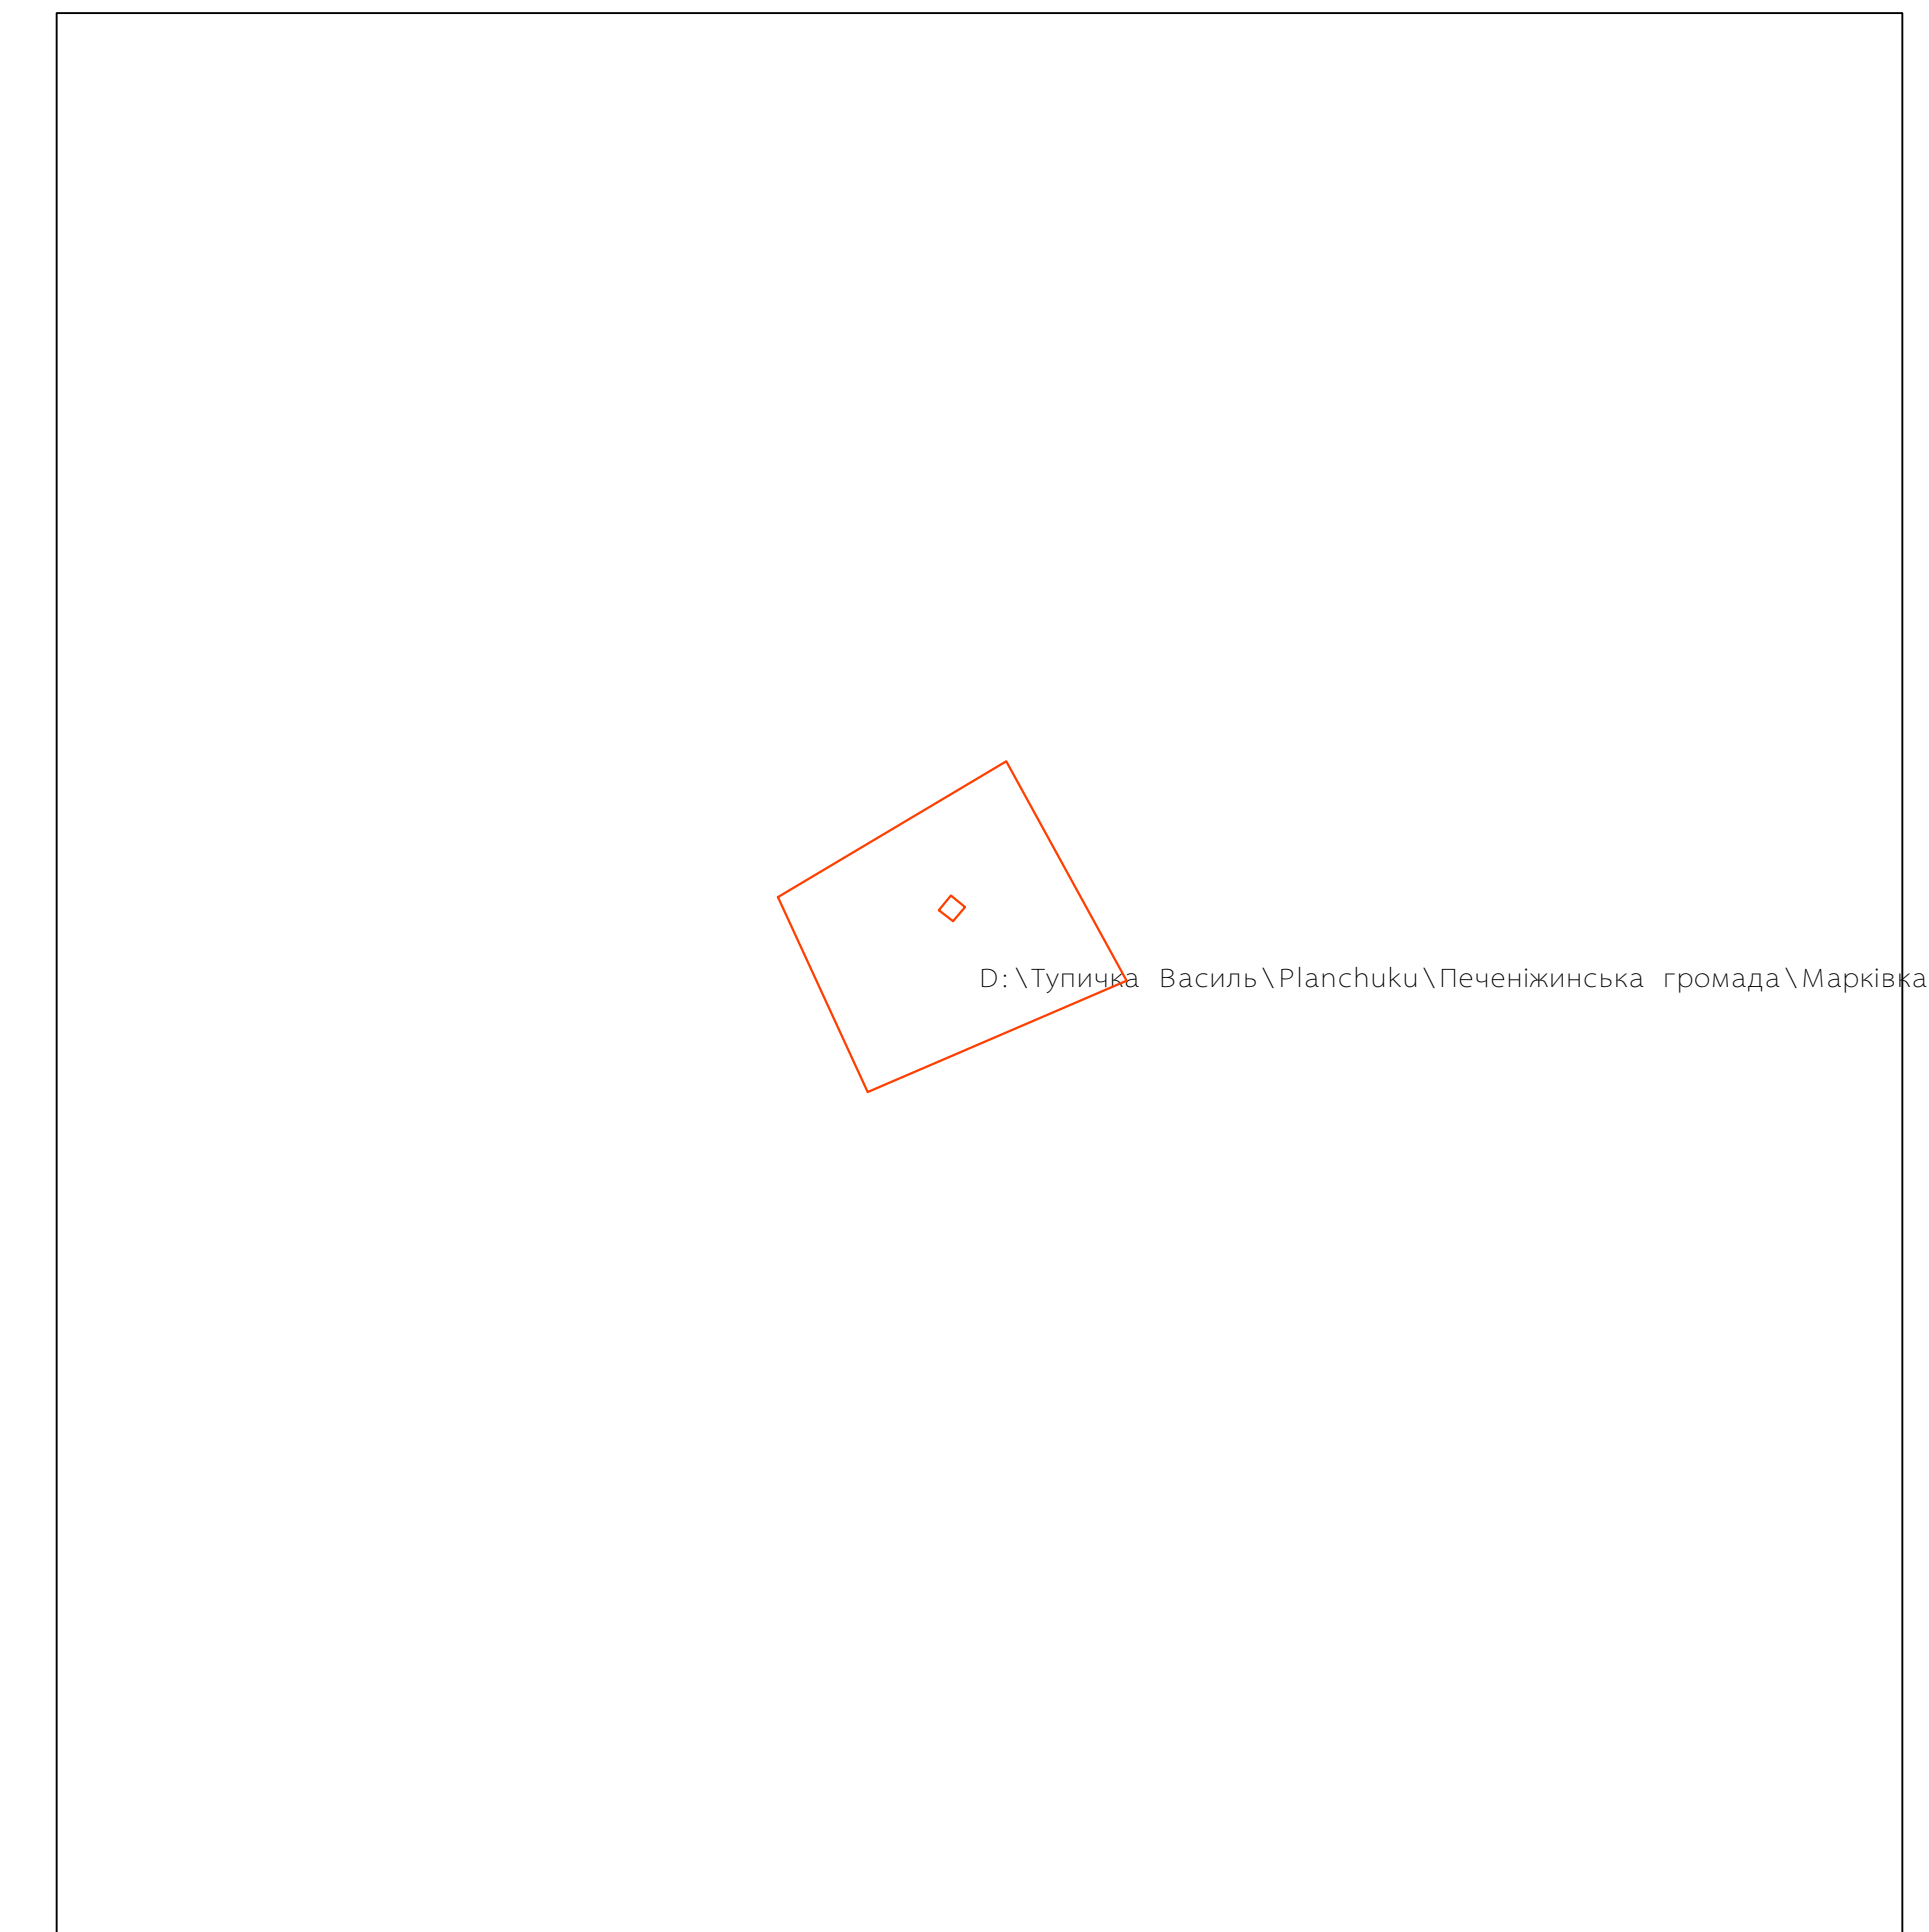


ТАХЕОМЕТРИЧНИЙ ПЛАН  
земельної ділянки в с. Марківка вул. С. Бандери

СИТУАЦІЙНА СХЕМА

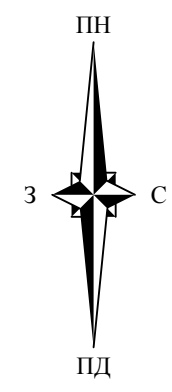

1. Система координат - державна
  2. Система висот - Балтійська
  3. Горизонталі проведено через 0,5 метра
  4. Заресстровані діл. позначено
  5. Ділянка, що проєктується позначена
- масштаб 1:500

ПОГОДЖЕНО :

АТ "Прикарпаттяобленерго" І. Фестрига

Начальник ДМД № 317 / 7 В. Бабійчук

Коломийська дільниця Д. Шварчук  
АТ Іванофранківськгаз

Директор	В. Сарафін		Печеніжинська селищна рада Для розробки ДПТ в с. Марківка вул. С. Бандери		
Виконавець <small>місцево - розробник</small>	В. Романюк				
			Стадія	Лист	Листів
				1	1
ТАХЕОМЕТРИЧНИЙ ПЛАН			ТОВ "Геометалсервіс" м. Коломия вул. Червонока, 326 тел. 5-07-90, 5-02-39		