

ВИКОПИЮВАННЯ ІЗ ГЕНЕРАЛЬНОГО ПЛАНУ СЕЛА МАРКІВКА
КОЛОМИЙСЬКОГО РАЙОНУ ІВАНО-ФРАНКІВСЬКОЇ ОБЛАСТІ



Масштаб 1:2000

земельна ділянка для розміщення та експлуатації об'єкту телекомунікації (антена опора) орієнтовна площа 0,0100 га, знаходиться в межах населеного пункту с.Марківка, урочище «Поліна», **48.491681, 24.861832**

Межа населеного пункту


Розташування земельної ділянки

В.о.старости Марківського
старостинського округу



Надія Дем'янчук

ВИКОПИЮВАННЯ З НОРМАТИВНОЇ ГРОШОВОЇ ОЦІНКИ ЗЕМЕЛЬ НАСЕЛЕНОГО ПУНКТУ МАРКІВКА

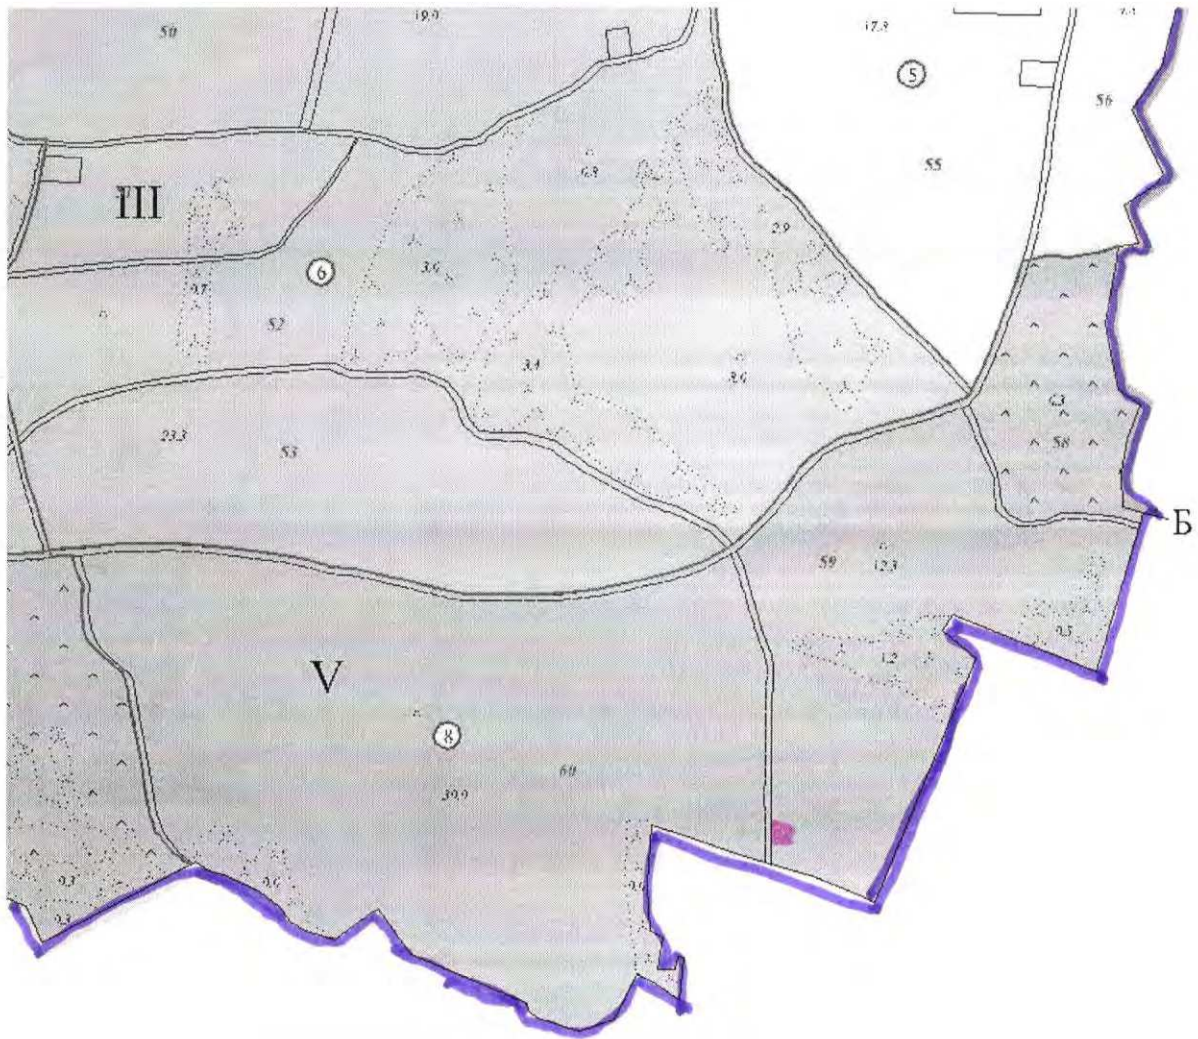

Масштаб 1:10000

земельна ділянка для розміщення та експлуатації об'єкту телекомунікації (антена опора) орієнтовна площа 0,0100 га, знаходиться в межах населеного пункту с.Марківка, урочище «Поліна».

Згідно нормативно-грошової оцінки землі:

Взона, 8 район, 59 квартал, 24е ґрунт



Межа населеного пункту


Розташування земельної ділянки

В.о.старости Марківського старостинського округу



Надія Дем'янчук

ВИКОПИЮВАННЯ ІЗ ПРОЕКТУ ФОРМУВАННЯ ТЕРИТОРІЇ І ВСТАНОВЛЕННЯ
МЕЖ МОЛОДЯТИНСЬКОЇ СІЛЬСЬКОЇ РАДИ

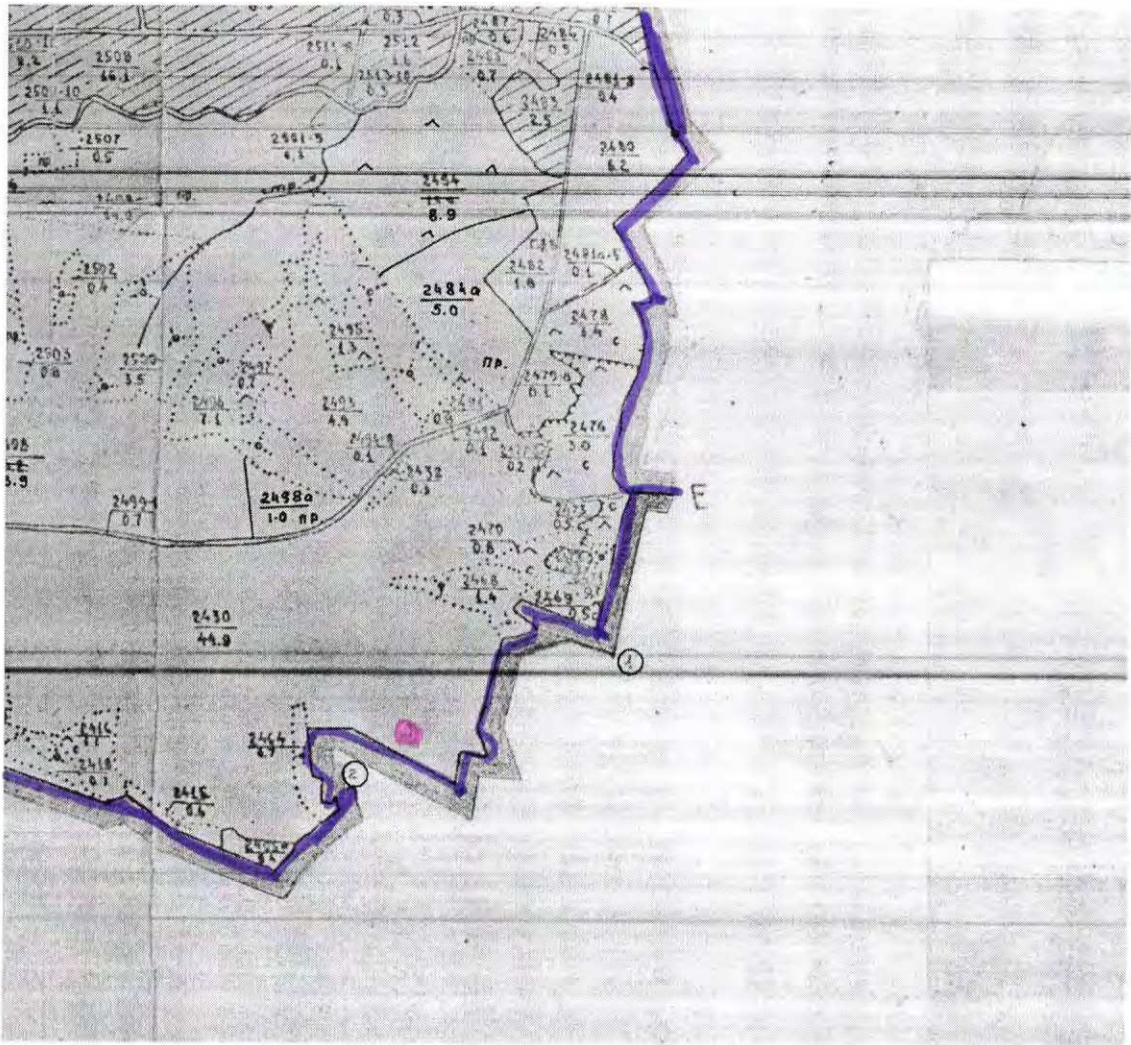

Масштаб 1:10000

земельна ділянка для розміщення та експлуатації об'єкту телекомунікації (антенна опора) орієнтовна площа 0,0100 га, знаходиться в межах населеного пункту с.Марківка, урочище «Поліна»,

Згідно нормативно-грошової оцінки землі:

Взона, 8 район, 59 квартал, 24е ґрунт

Межа населеного пункту

Розташування земельної ділянки

В.о.старости Марківського
старостинського округу



Надія Дем'янчук