

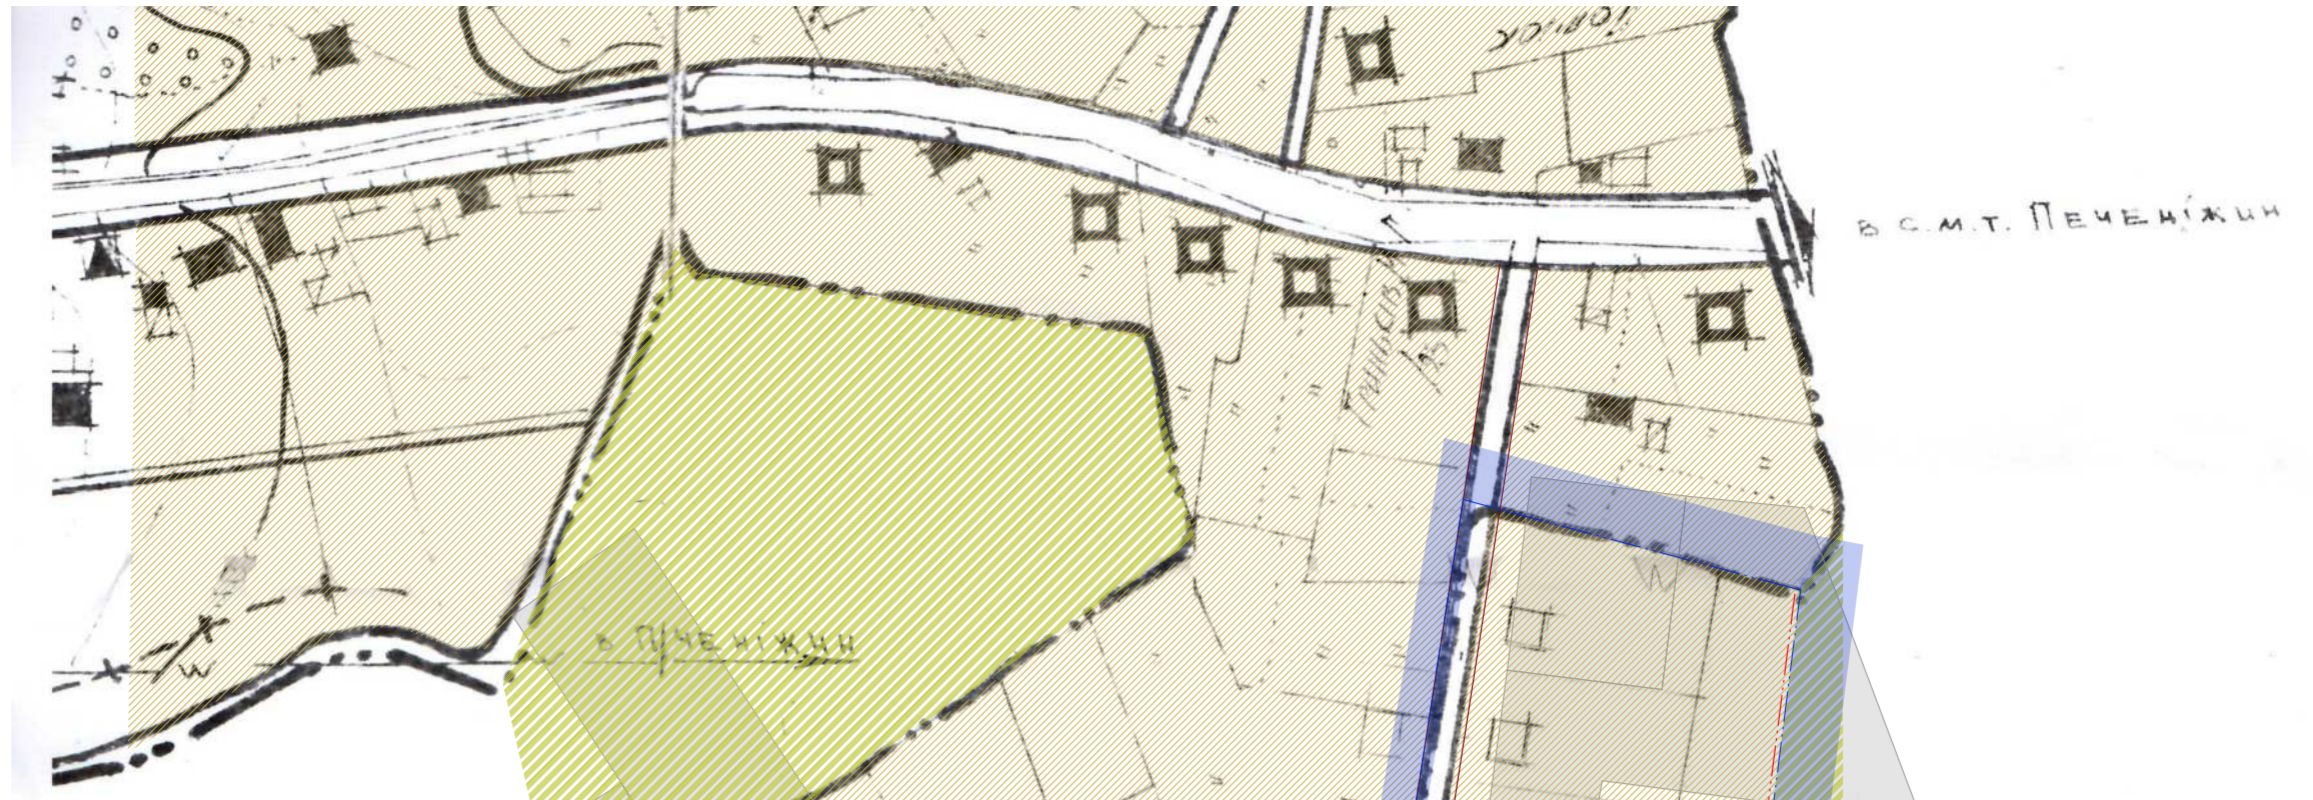


Генеральний план (основне креслення) території щодо якої вносяться зміни, суміщений зі схемою проектних планувальних обмежень, М 1:2000

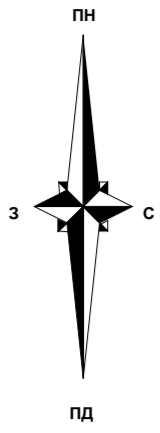

Умовні позначення:

- | | | |
|-------------|----------------|------------------------------------------------|
| існ. | проект. | |
| | | - межа опрацювання змін |
| | | - межа генплану |
| | | - червоні лінії |
| | | - територія житлово-садибної забудови |
| | | - територія сільськогосподарського призначення |
| | | - територія спец зв'язку |

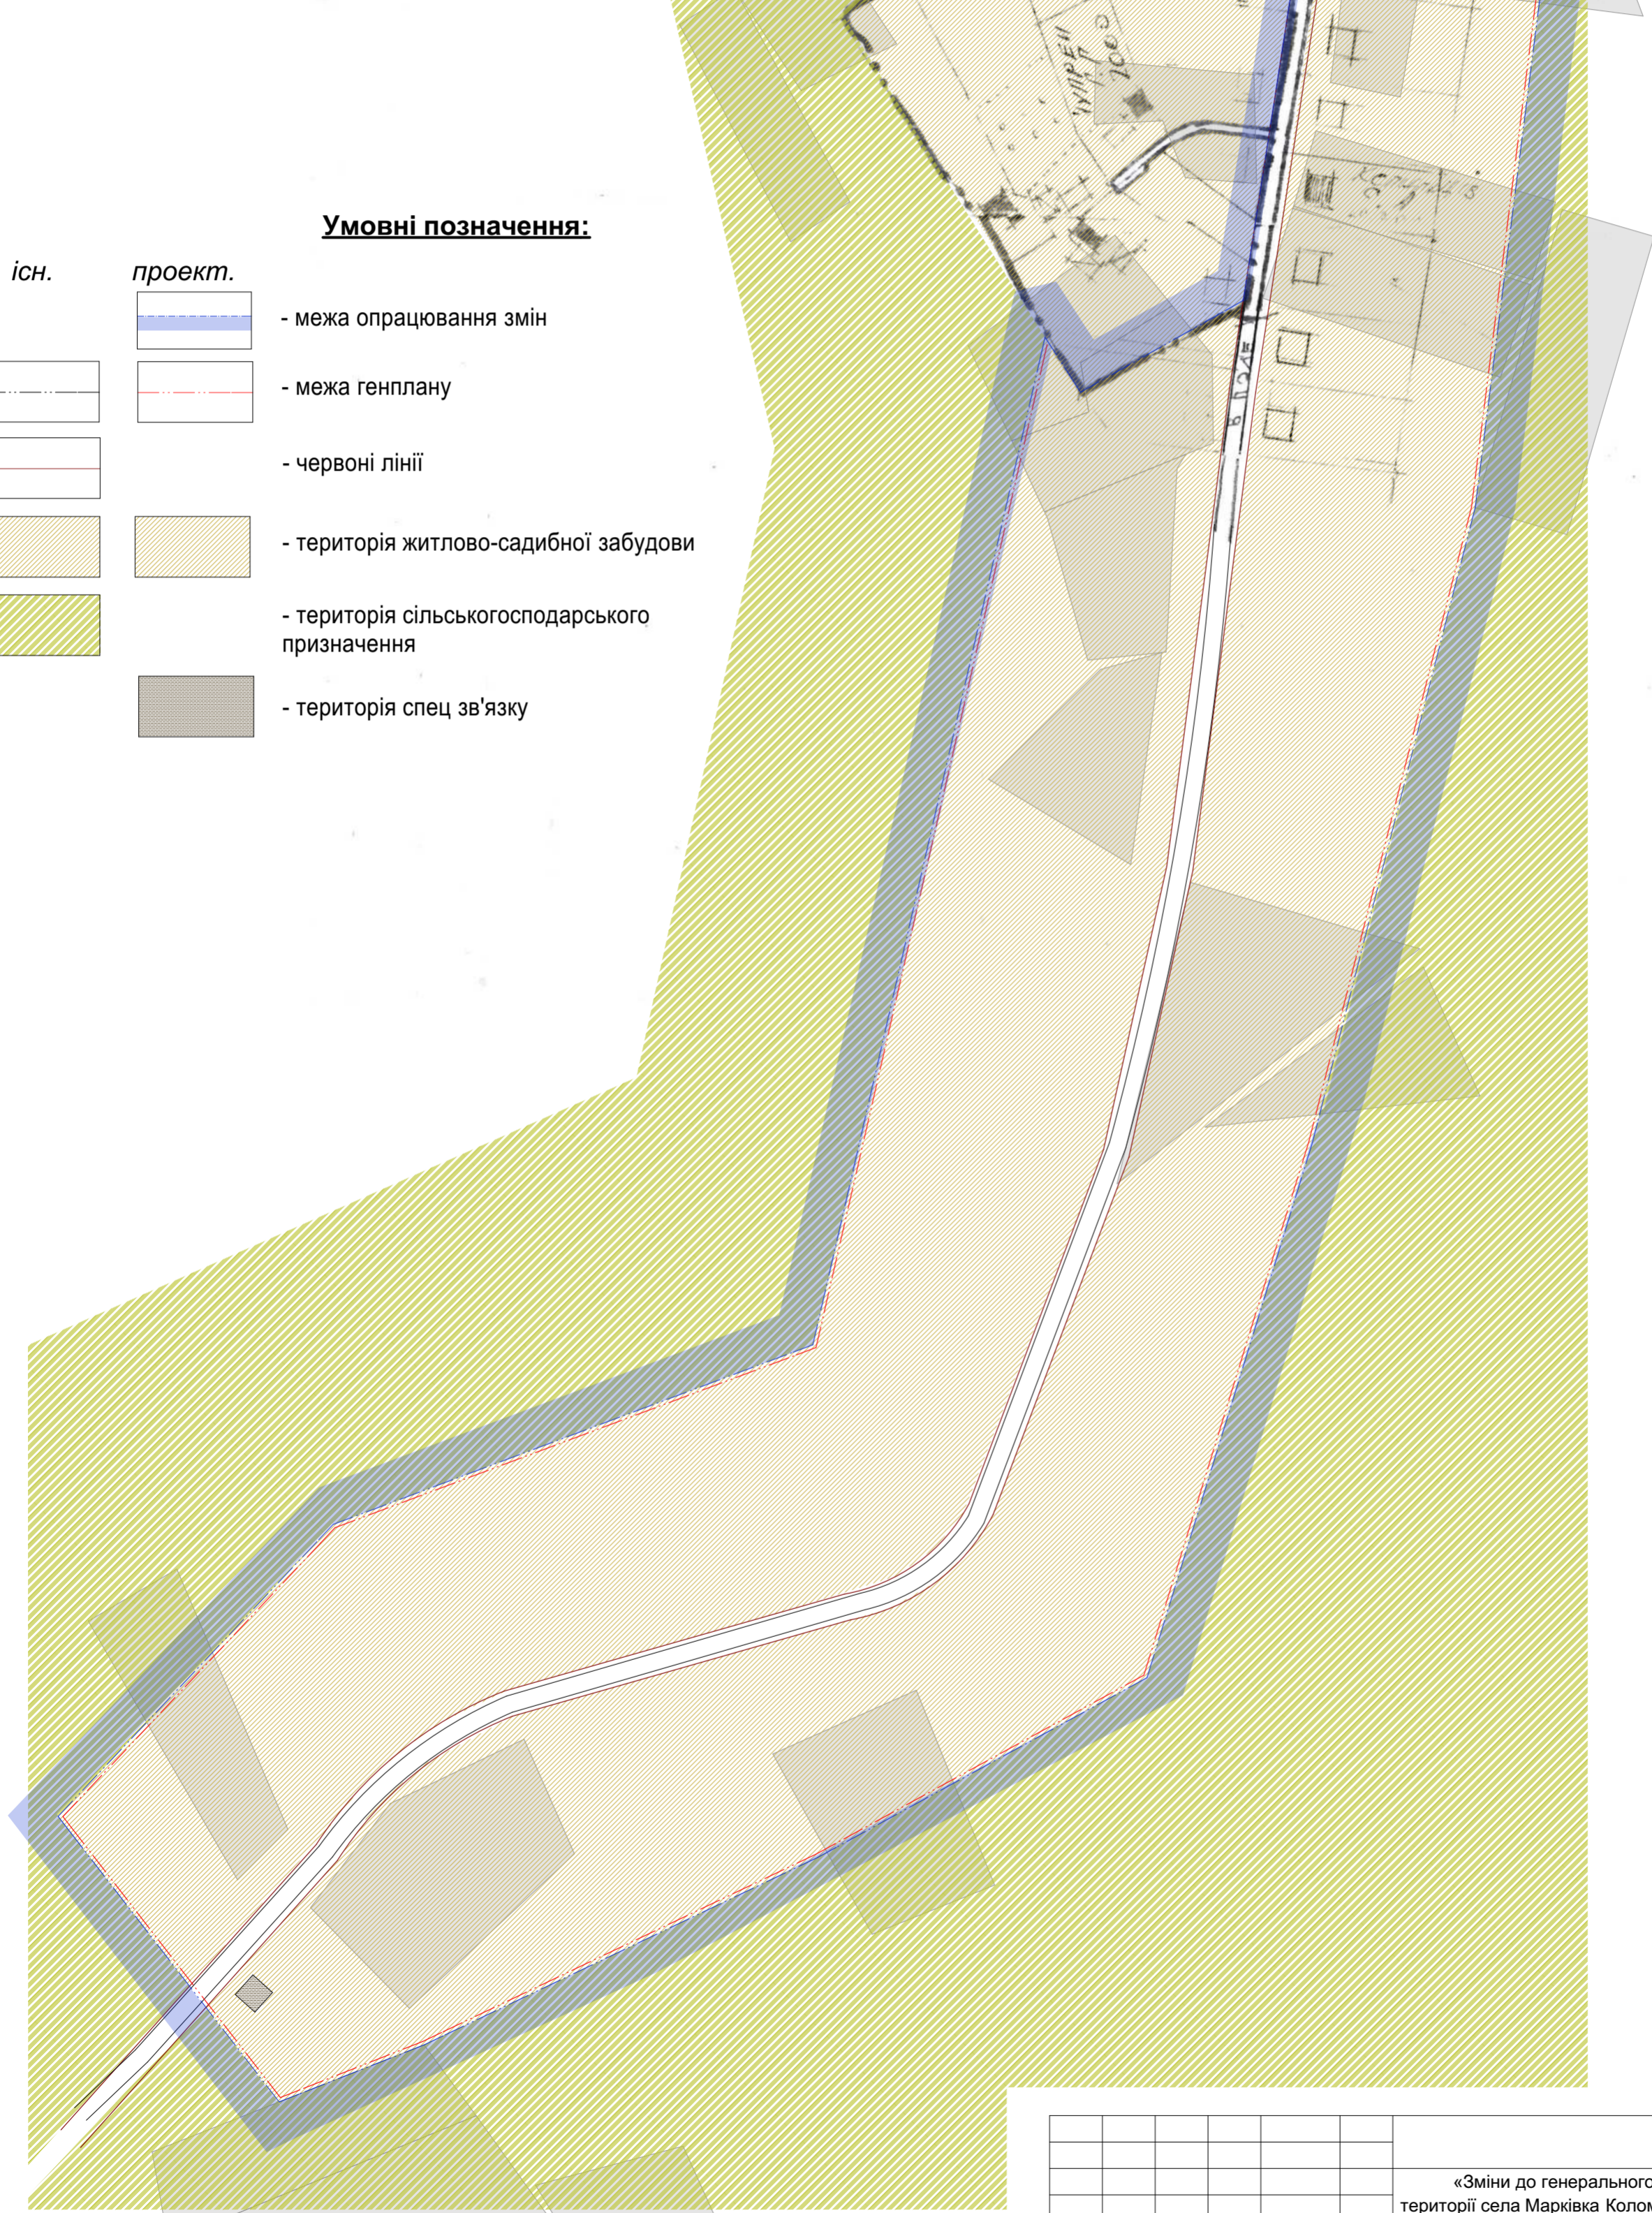

296-21

«Зміни до генерального плану поєднаного з детальним планом території села Марківка Коломийського району Івано-Франківської області для розміщення та експлуатації об'єкту телекомунікації (антена опора)»					
Зміни	Кіл.уч.	Арк.	№док	Підпис	Дата
Генеральний план					ДПТ
ГАП	О.Микуляк				
Виконав	О.Дидич				
Перевірив	О.Микуляк				
Н. контр.	І.Попович				
Генеральний план (основне креслення) території щодо якої вносяться зміни, суміщений зі схемою проектних планувальних обмежень, М 1:2000					ФОП О.Микуляк м.Івано-Франківськ