
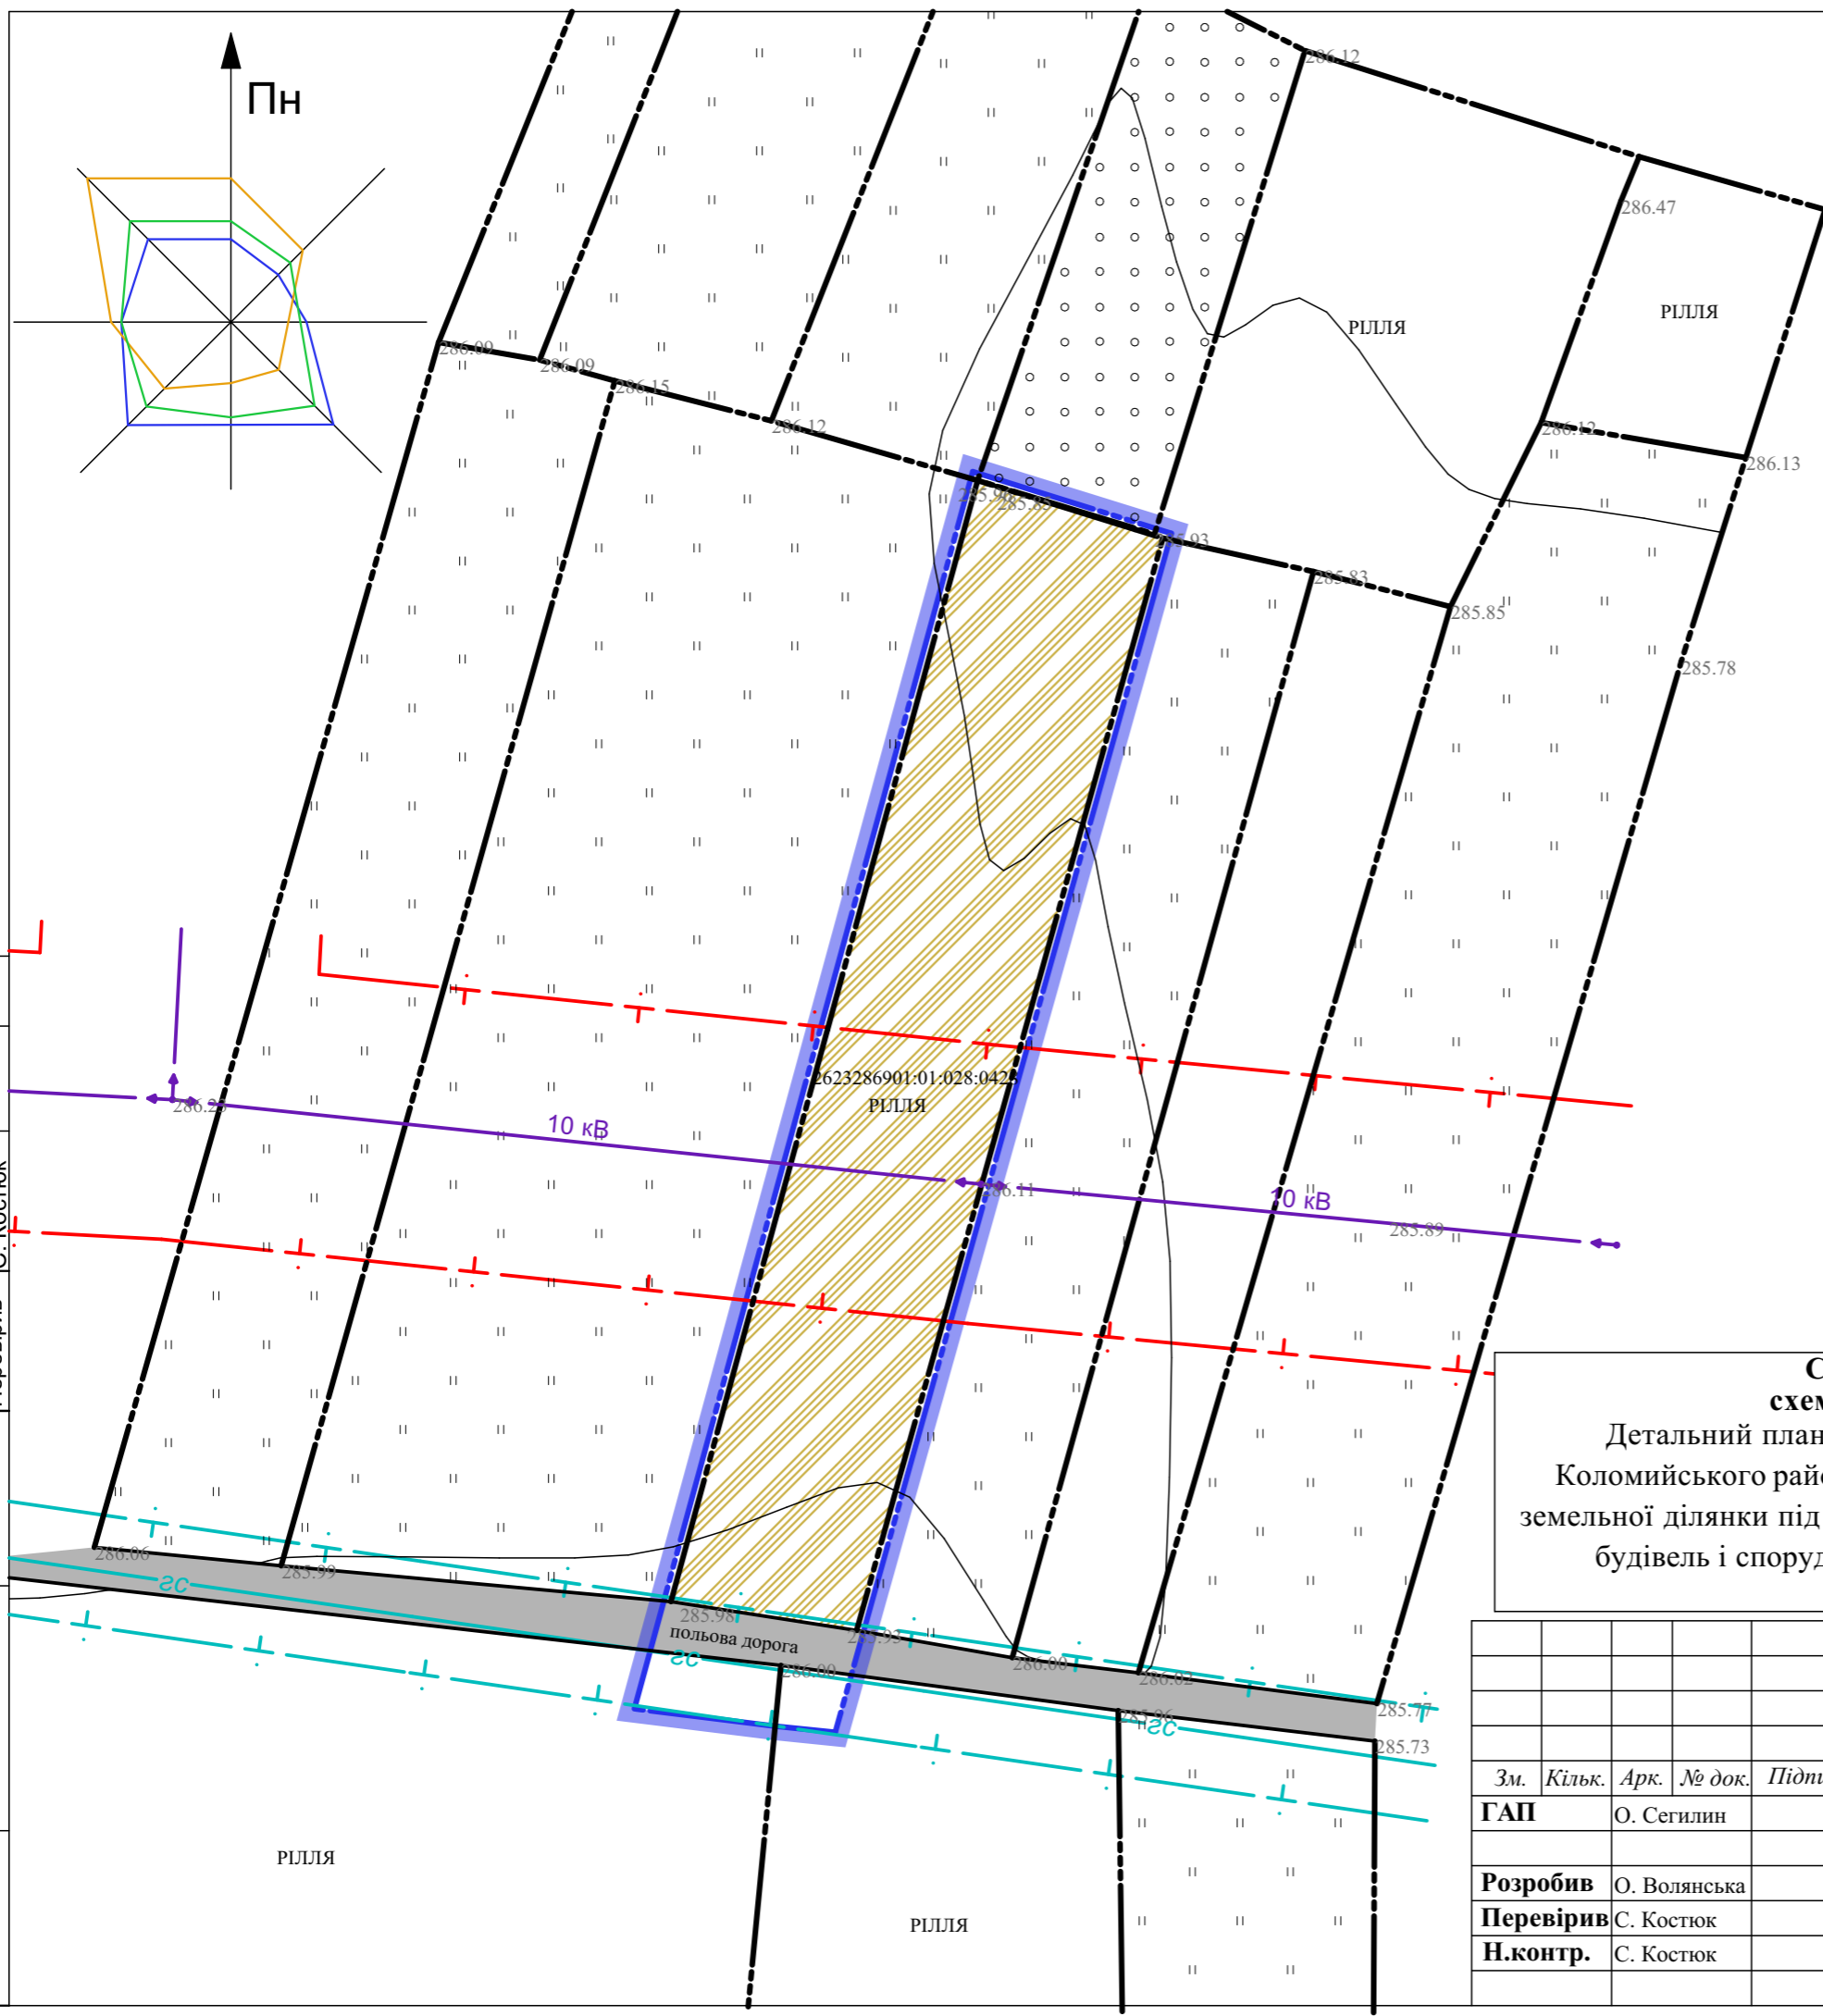


Пн

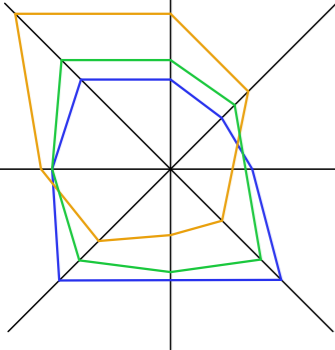

### Умовні позначення

(Згідно ДСТУ Б.1.1.17:2013 "Умовні позначення графічних документів містобудівної документації")

- існуючі
- пропонується межа детального плану території
  - територія (іншого) сільсько-господарського призначення
  - дороги, вулиці та проїзди
  - червоні лінії
  - лінія регулювання забудови
  - межі ділянки
  - лінія електропередач 10 кВ
  - газопровід середнього тиску
  - охоронна зона лінії електропередач
  - охоронна зона газопроводу

**Схема сучасного використання території та  
схема існуючих обмежень у використанні земель**  
 Детальний план території в с. Сопів Печеніжинської територіальної громади  
 Коломийського району Івано-Франківської області для зміни цільового призначення  
 земельної ділянки під будівництво та обслуговування житлового будинку, господарських  
 будівель і споруд (в районі користування земельної ділянки гр. Костюка В. С.)  
**М 1:500**

Погоджено	О. Волянська
	С. Костюк
Розробив	О. Волянська
Перевірив	С. Костюк
Зам. інв. №	
Підпис і дата	
Інв. №	

						Замовлення № 76 / 03 - 2024р. АБ			
						Замовник: Печеніжинська селищна рада			
Зм.	Кільк.	Арк.	№ док.	Підпис	Дата	ДПТ в с. Сопів (в районі користування земельної ділянки гр. КОСТЮКА Василя Степановича)	Стадія	Аркуш	Аркушів
ГАП				О. Сегилін			Схема сучасного використання території та схема існуючих обмежень у використанні земель М 1:500	МБД	
Розробив				О. Волянська		ДП"КРАПШВБ" (м. Коломия, вул. Франка, 40)			
Перевірив				С. Костюк					
Н.контр.				С. Костюк					