


ВИКОПИЮВАННЯ ІЗ ПРОЕКТУ ФОРМУВАННЯ ТЕРИТОРІЇ І ВСТАНОВЛЕННЯ
МЕЖ МАРКІВСЬКОЇ СІЛЬСЬКОЇ РАДИ

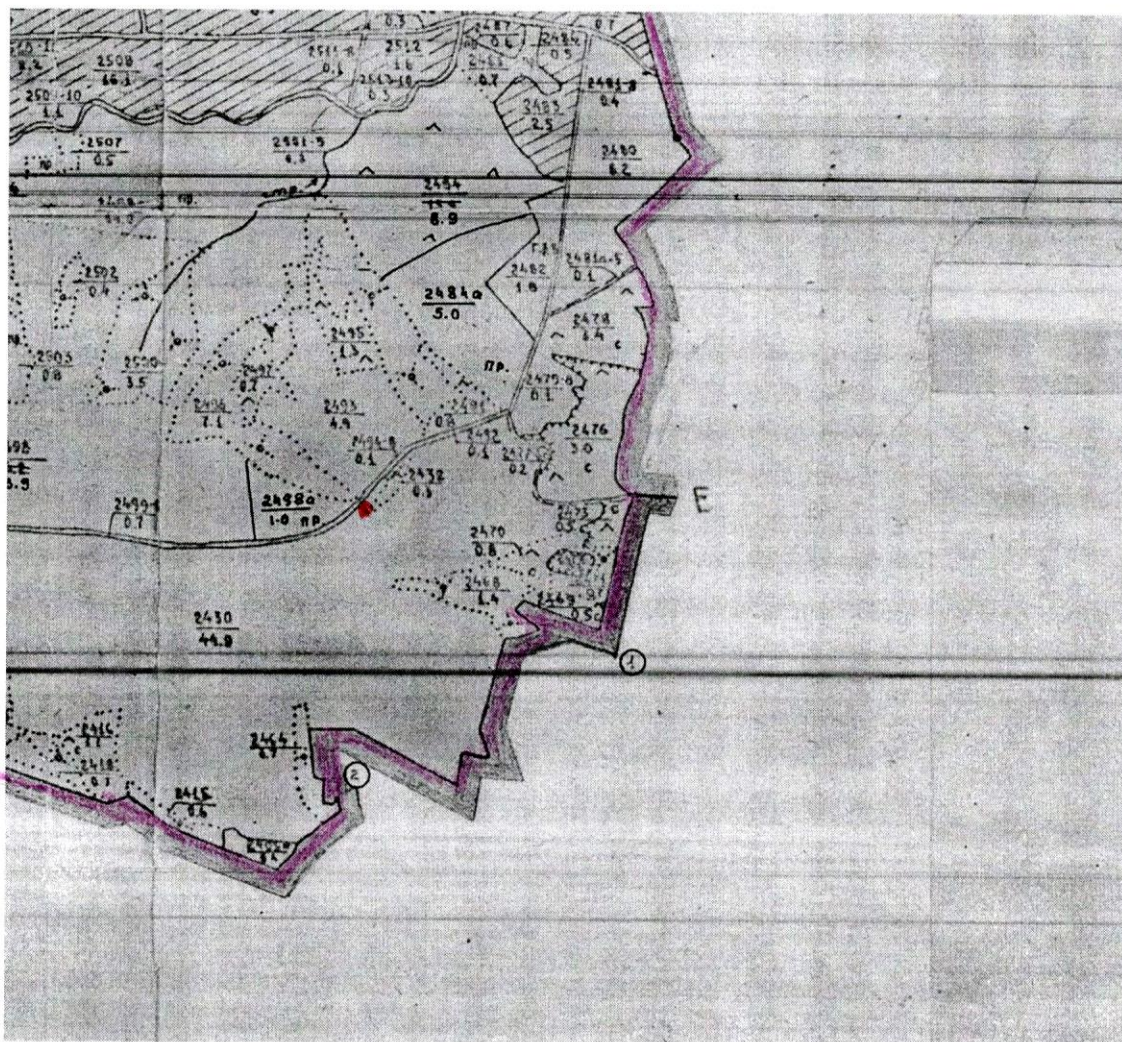

Масштаб 1:10000

земельна ділянка для розміщення та експлуатації об'єкту телекомунікації (антенна опора) орієнтовна площа 0,0100 га, знаходиться в межах населеного пункту с.Марківка, урочище «Поліна».

Згідно нормативно-грошової оцінки землі:

Взона, 8 район, 59 квартал, 24е ґрунт



Межа населеного пункту

Розташування земельної ділянки

Староста Марківського
старостинського округу

Головний спеціаліст відділу
земельних відносин



Іван Копильців

Надія Дем'янчук