


Схема транспортної мобільності та інфраструктури
 Детальний план території для зміни цільового призначення з земель для ведення особистого селянського господарства у землі для будівництва і обслуговування житлового будинку, господарських будівель та споруд по вул. Поляна в селі Малий Ключів, Коломийського району, Івано-Франківської області (в районі користування земельної ділянки гр. Досінчука В.В.)
 М 1:500

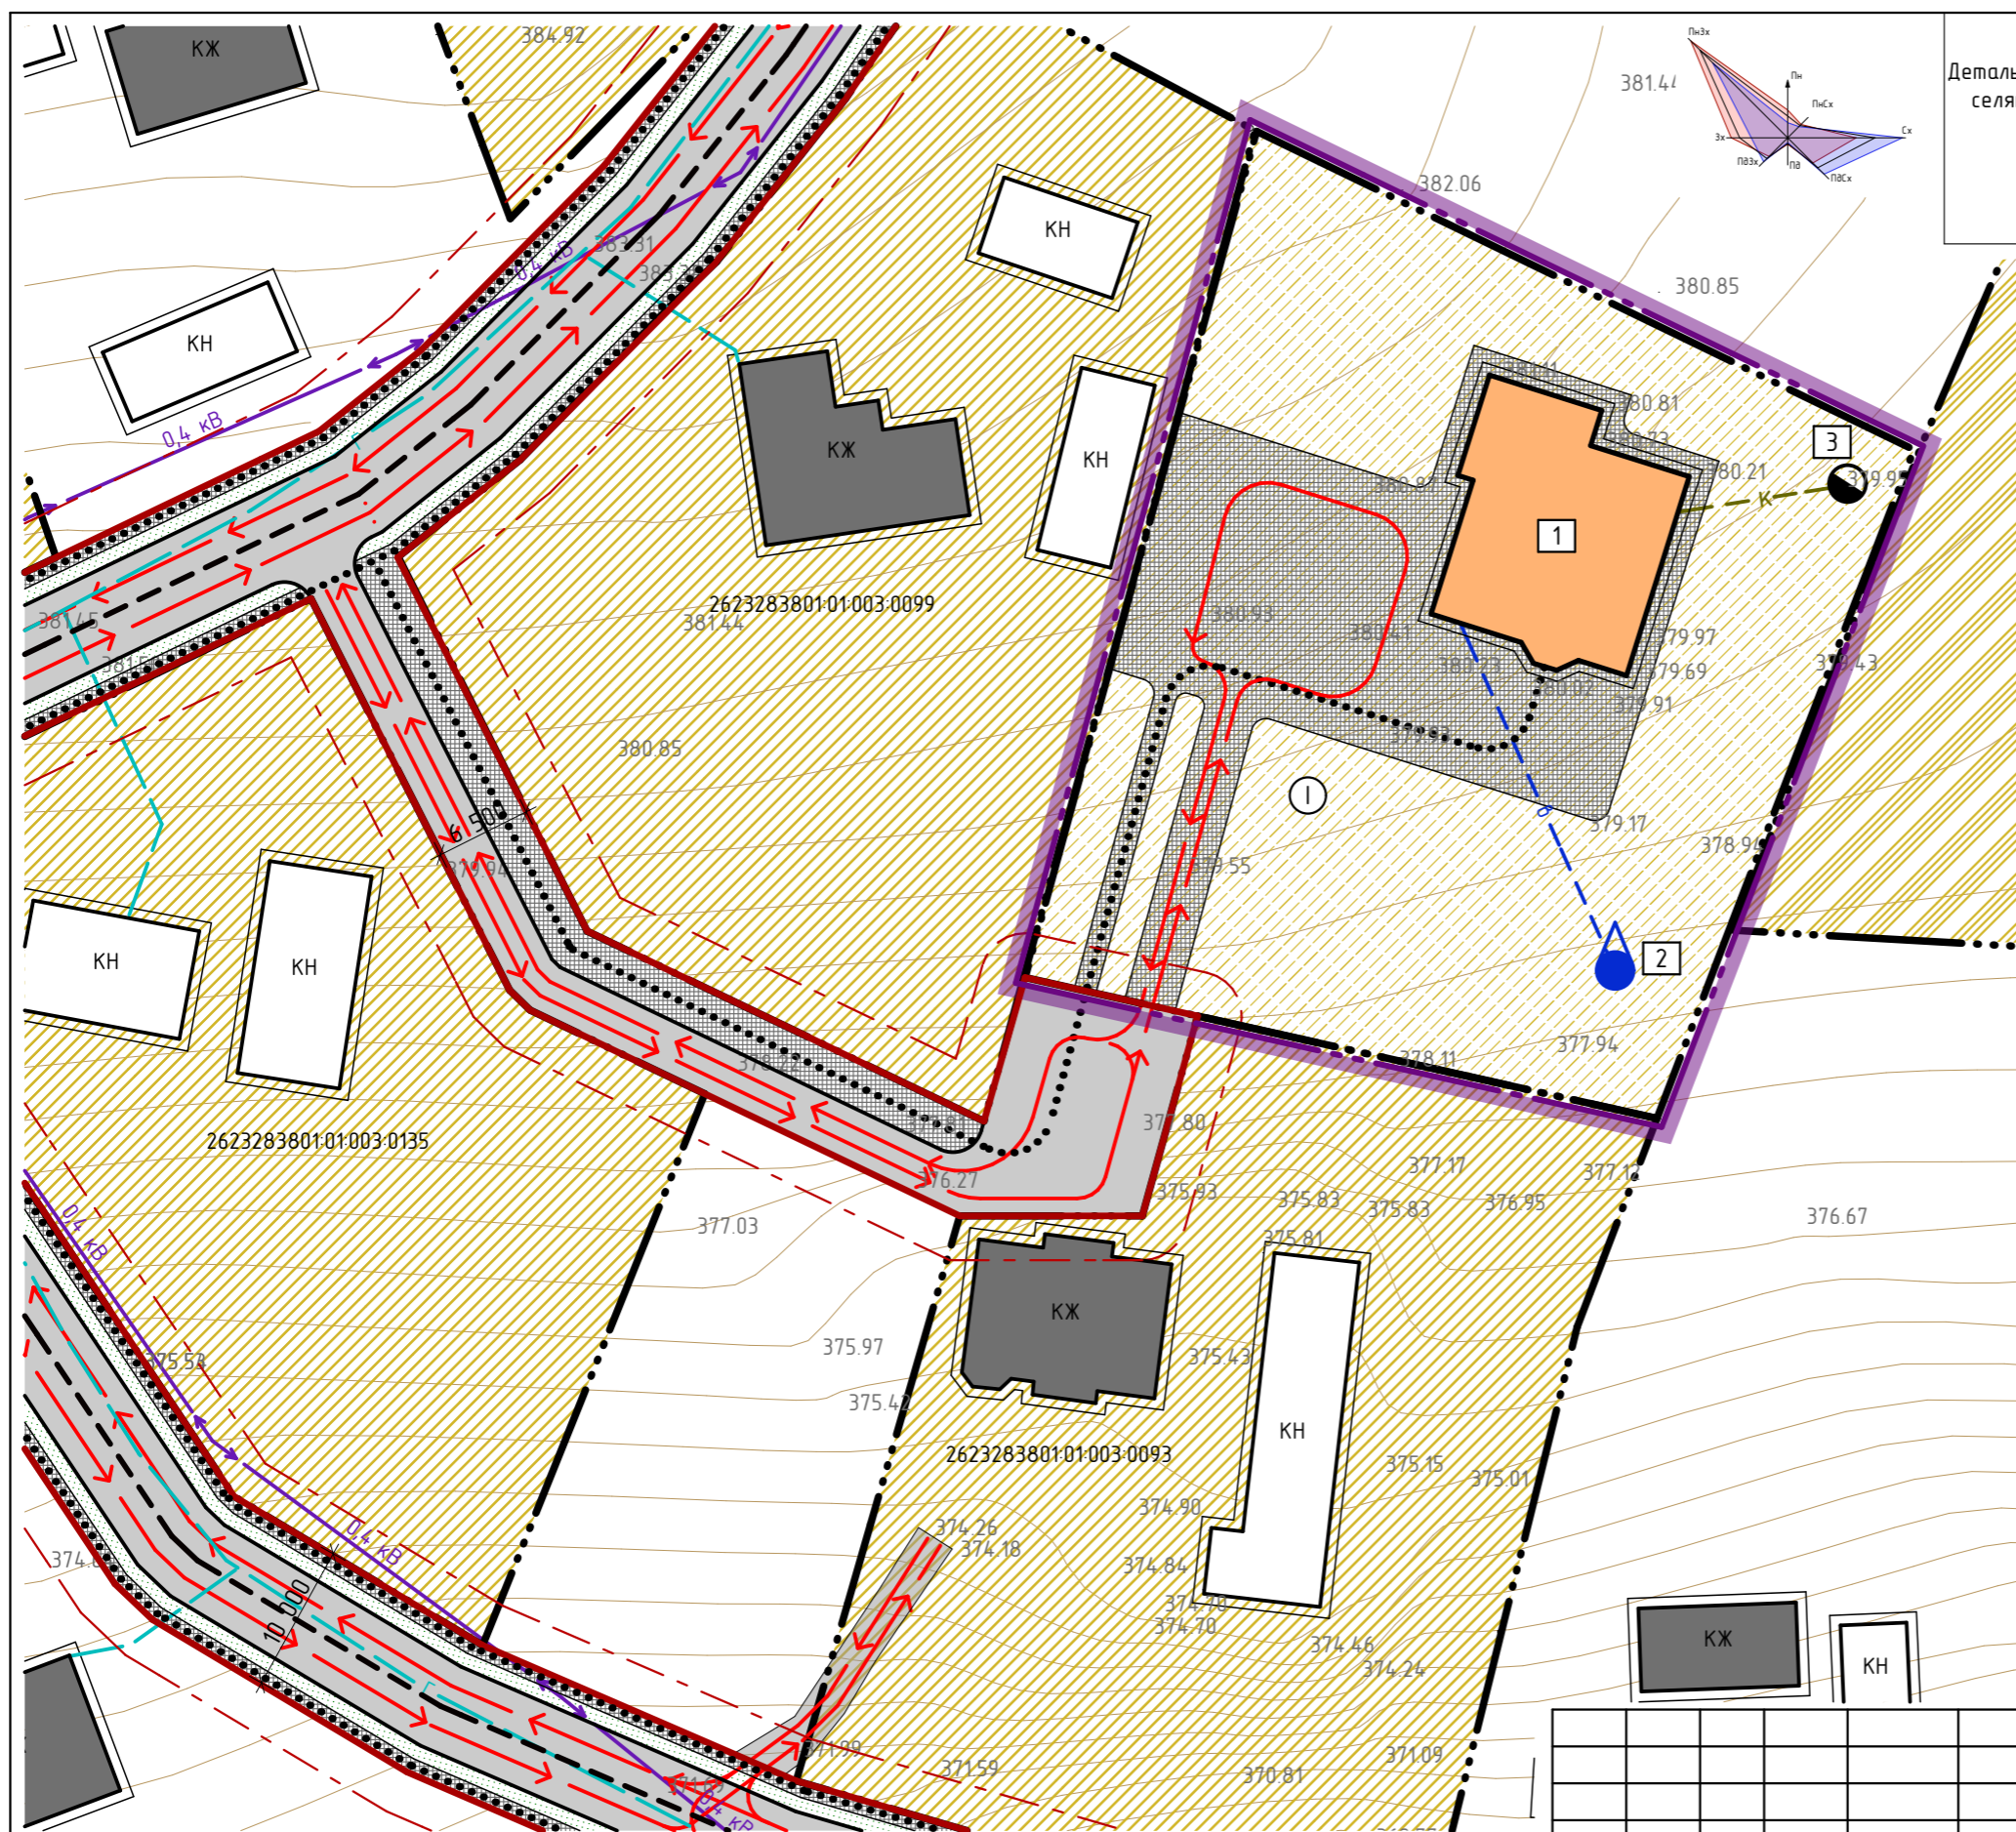

Умовні позначення
 (Згідно ДСТУ Б.1.1.17:2013 "Умовні позначення графічних документів містобудівної документації")

існуючі	проектовані	
		- пропонується межа детального плану території
		- територія житлової садибної забудови
		- територія сільськогосподарського призначення
		- житлові будинки
		- господарські будівлі
		- дороги, вулиці та проїзди
		- червоні лінії вулиць
		- лінія регулювання забудови
		- межі ділянки
		- лінія електропередач
		- газопровід
		- водопровід
		- самопливна каналізація
		- водозабір
		- мініючисні споруди типу "Biotal"
		- мощення бруківкою
		- напрям руху транспорту
		- напрям руху пішоходів

Експлікація будівель та споруд

№ на плані	Найменування	Площа	Примітки
1	Житловий будинок	-	проектний
2	Водозабір	-	проектний
3	Мініючисні споруди типу "Biotal"	-	проектні

Експлікація земельних ділянок

№ на плані	Найменування	Площа	Примітки
1	02.01 "Для будівництва і обслуговування житлового будинку, господарських будівель та споруд"	0.2498 га	проектна зміна цільового призначення

Зм.	Кільк.	Арк.	№ док.	Підпис	Дата
Г.АП				О.Сегулин	
Розробив				О.Сегулин	
Перевірив				С.Костюк	
Н.контр.				С.Костюк	

Замовлення № 103 /09 - 24 - ДПТ			
Замовник: Печеніжинська селищна рада			
ДПТ по вул. Поляна в селі Малий Ключів, Коломийського району, Івано-Франківської області (в районі користування земельної ділянки гр. Досінчука В.В.)		Стадія	Аркуш
		ДПТ	Аркушів
Схема транспортної мобільності та інфраструктури М 1:500		ДП "КРАППВБ" м.Коломия, вул.Франка, 40	