
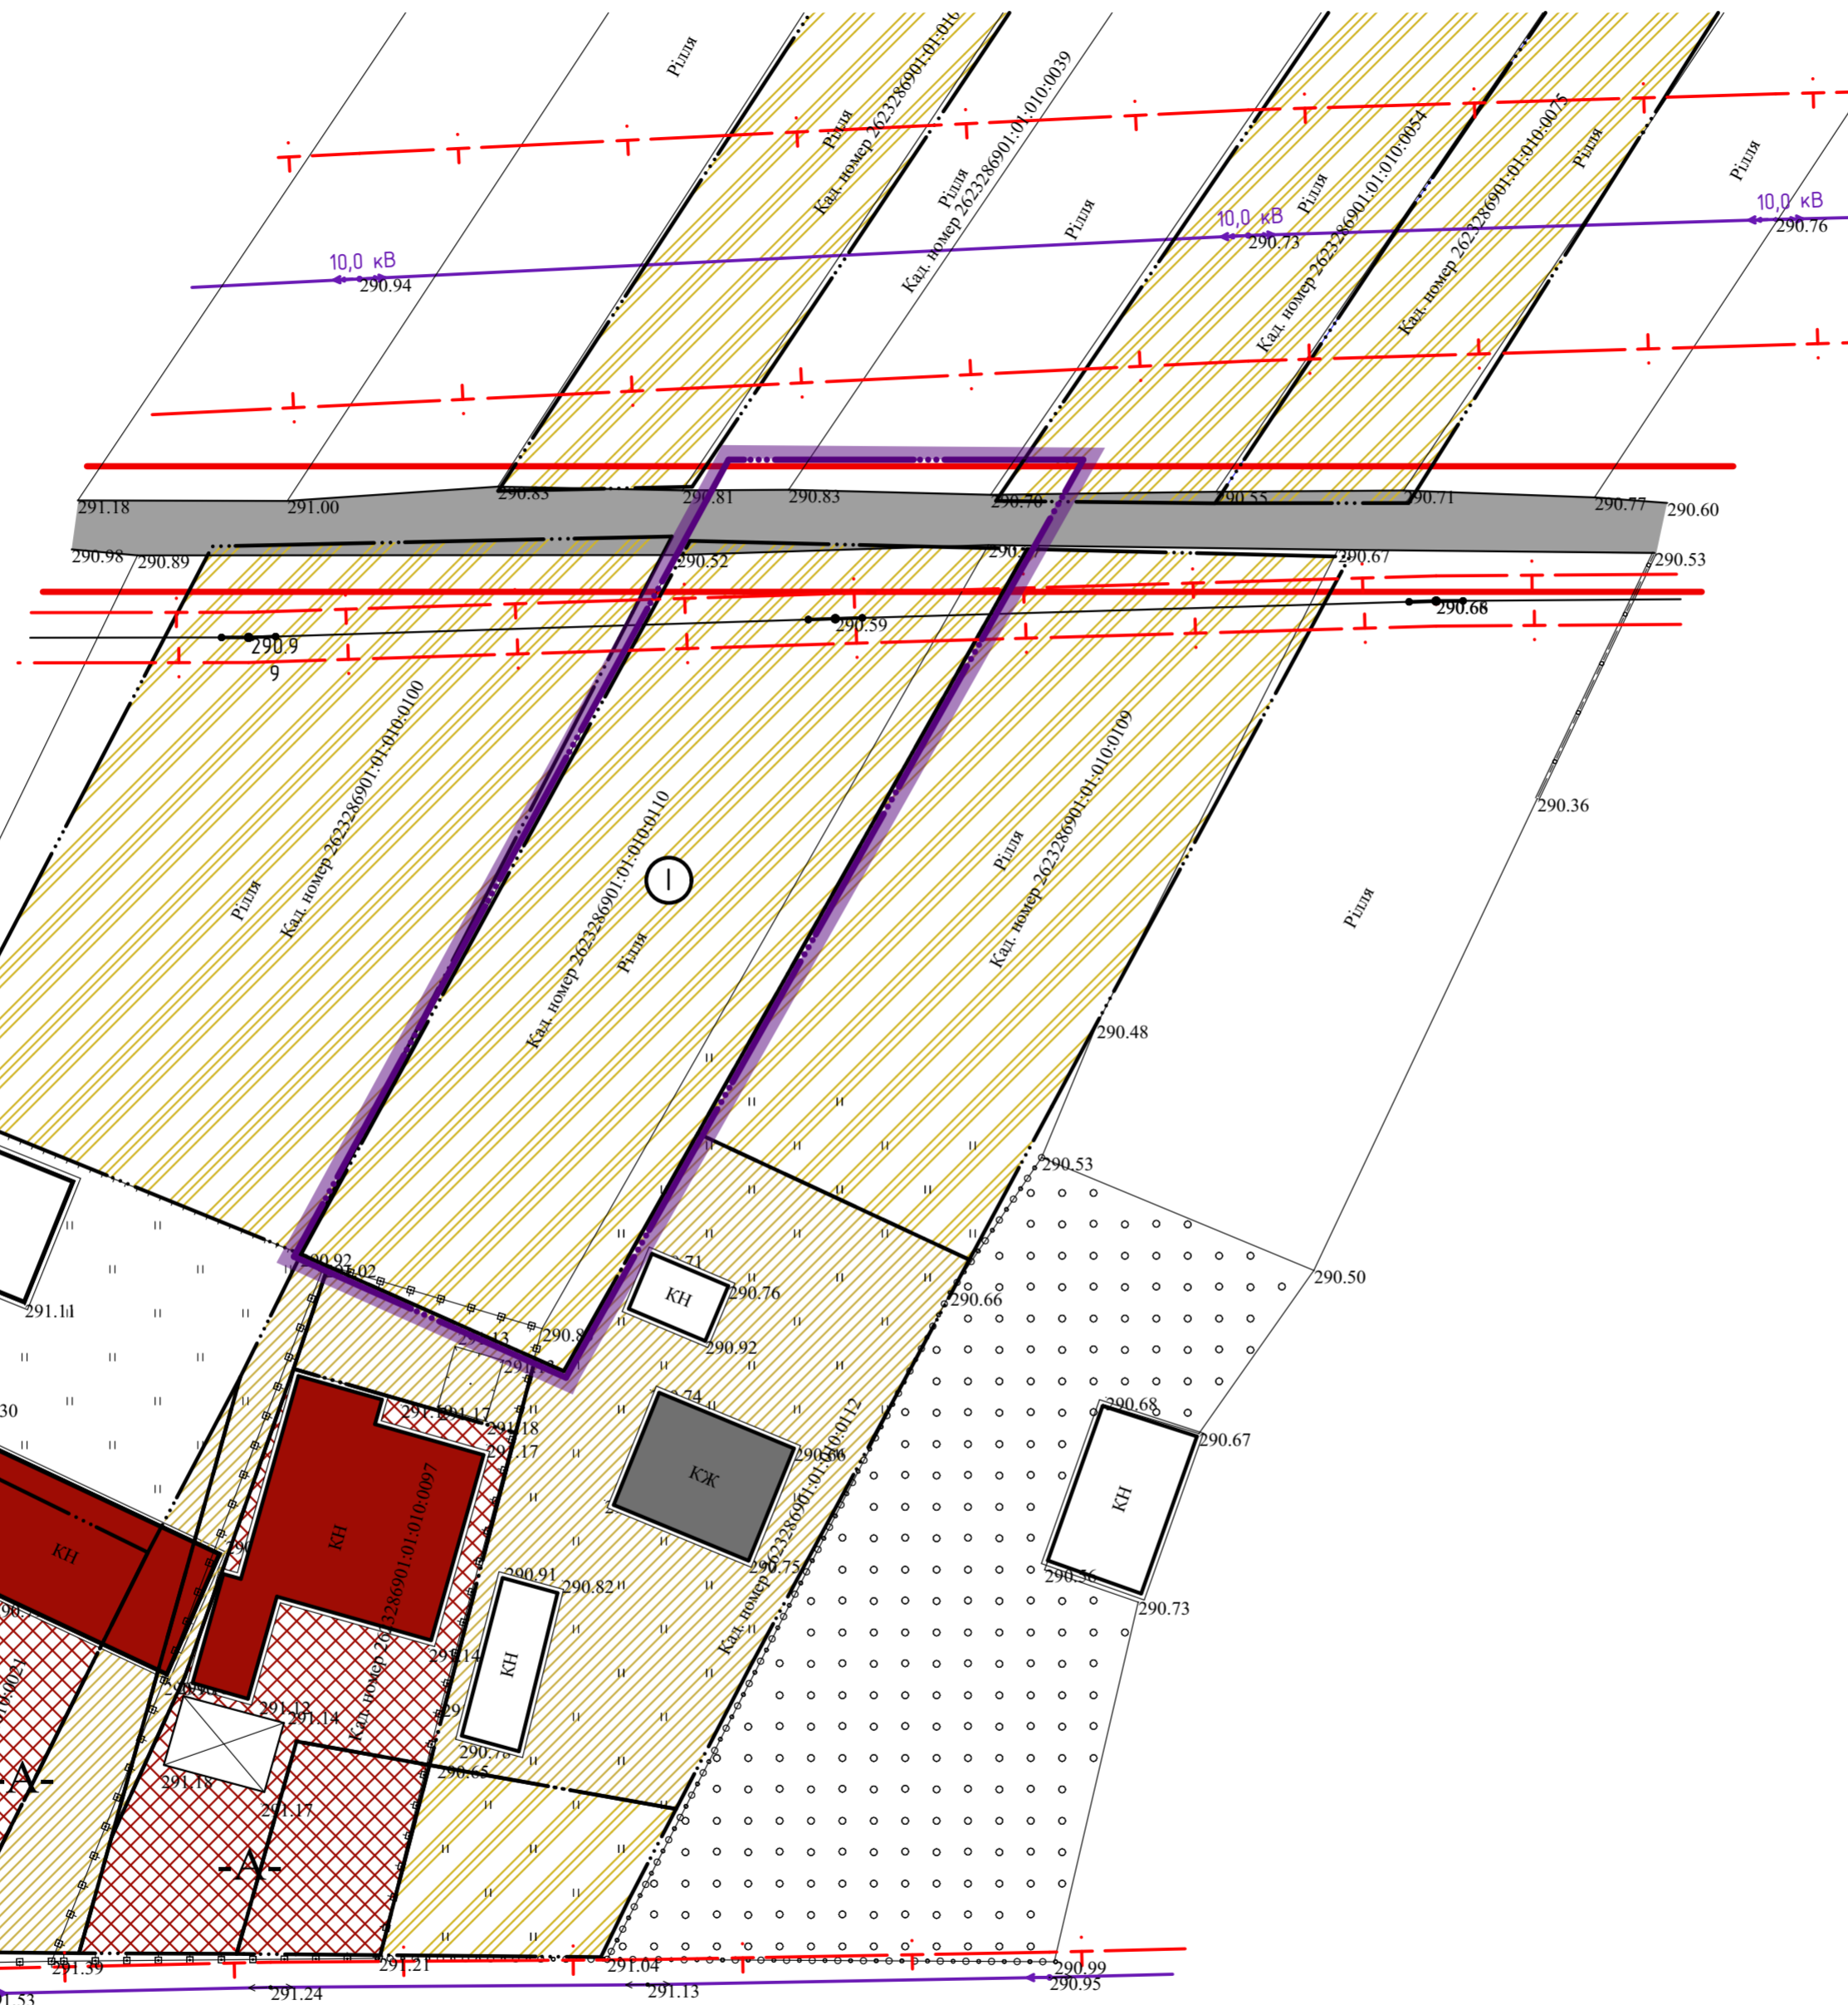


Схема сучасного використання території та схема існуючих обмежень у використанні земель
 Детальний план території урочище «Ззади пам'ятника» в селі Сопів, Коломийського району, Івано-Франківської області для будівництва та обслуговування житлового будинку, господарських будівель і споруд (в районі користування земельної ділянки Крибносюка Р.Б.)
 М 1:500

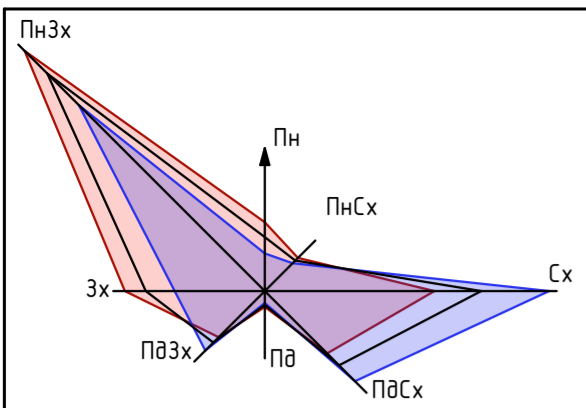

- Умовні позначення**
 (Згідно ДСТУ Б.1.1.17:2013 "Умовні позначення графічних документів містобудівної документації")
- існуючі**
- Житлові будинки
 - Господарські будівлі та споруди
 - Громадські будівлі
 - Червоні лінії вулиць
 - Лінія регулювання забудови
 - дороги, вулиці та проїзди
 - лінія електропередач 0,4 кВ
 - повітряна лінія зв'язку
- Території**
- Територія житлової садибної забудови
 - Територія сільськогосподарського призначення
 - Територія громадської забудови
- Межі**
- Пропонована межа детального плану території
 - межі ділянки
 - охоронна зона
 - санітарно-захисна зона

Експлікація земельних ділянок

№ на плані	Найменування	Площа	Примітки
I	В01.03 Для ведення особистого селянського господарства. Кад. номер: 2623286901-01-010-0110	0.1630 га	існуюча

Примітки:
 1. Система координат - державна, а висот - балтійська.
 2. Схема сучасного використання території та існуючих обмежень у використанні земель складена на основі матеріалів Тахеометричного плану земельної ділянки в урочищі "Ззади пам'ятника" в с. Сопів, виконаної ФОП Антонюк В.М. в 2022 р.

				Замовлення № 12/2 - 22 - ДПТ		
				Замовник: Печеніжинська селищна рада		
Зм.	Кільк.	Арк.	№ док.	Підпис	Дата	ДПТ в урочищі «Ззади пам'ятника» в селі Сопів, Коломийського району, Івано-Франківської області (в районі користування земельної ділянки Крибносюка Р.Б.)
ГАП				<i>О.Костюк</i>		
Розробив				<i>О.Костюк</i>		
Перевірив				<i>І.Шинкарчук</i>		
Н.контр.				<i>І.Шинкарчук</i>		Схема сучасного використання території та схема існуючих обмежень у використанні земель М 1:500
						МПП "ПІКА" м.Коломия, бул.Франка 5Б