


Схема організації руху транспорту і пішоходів М1:1 000

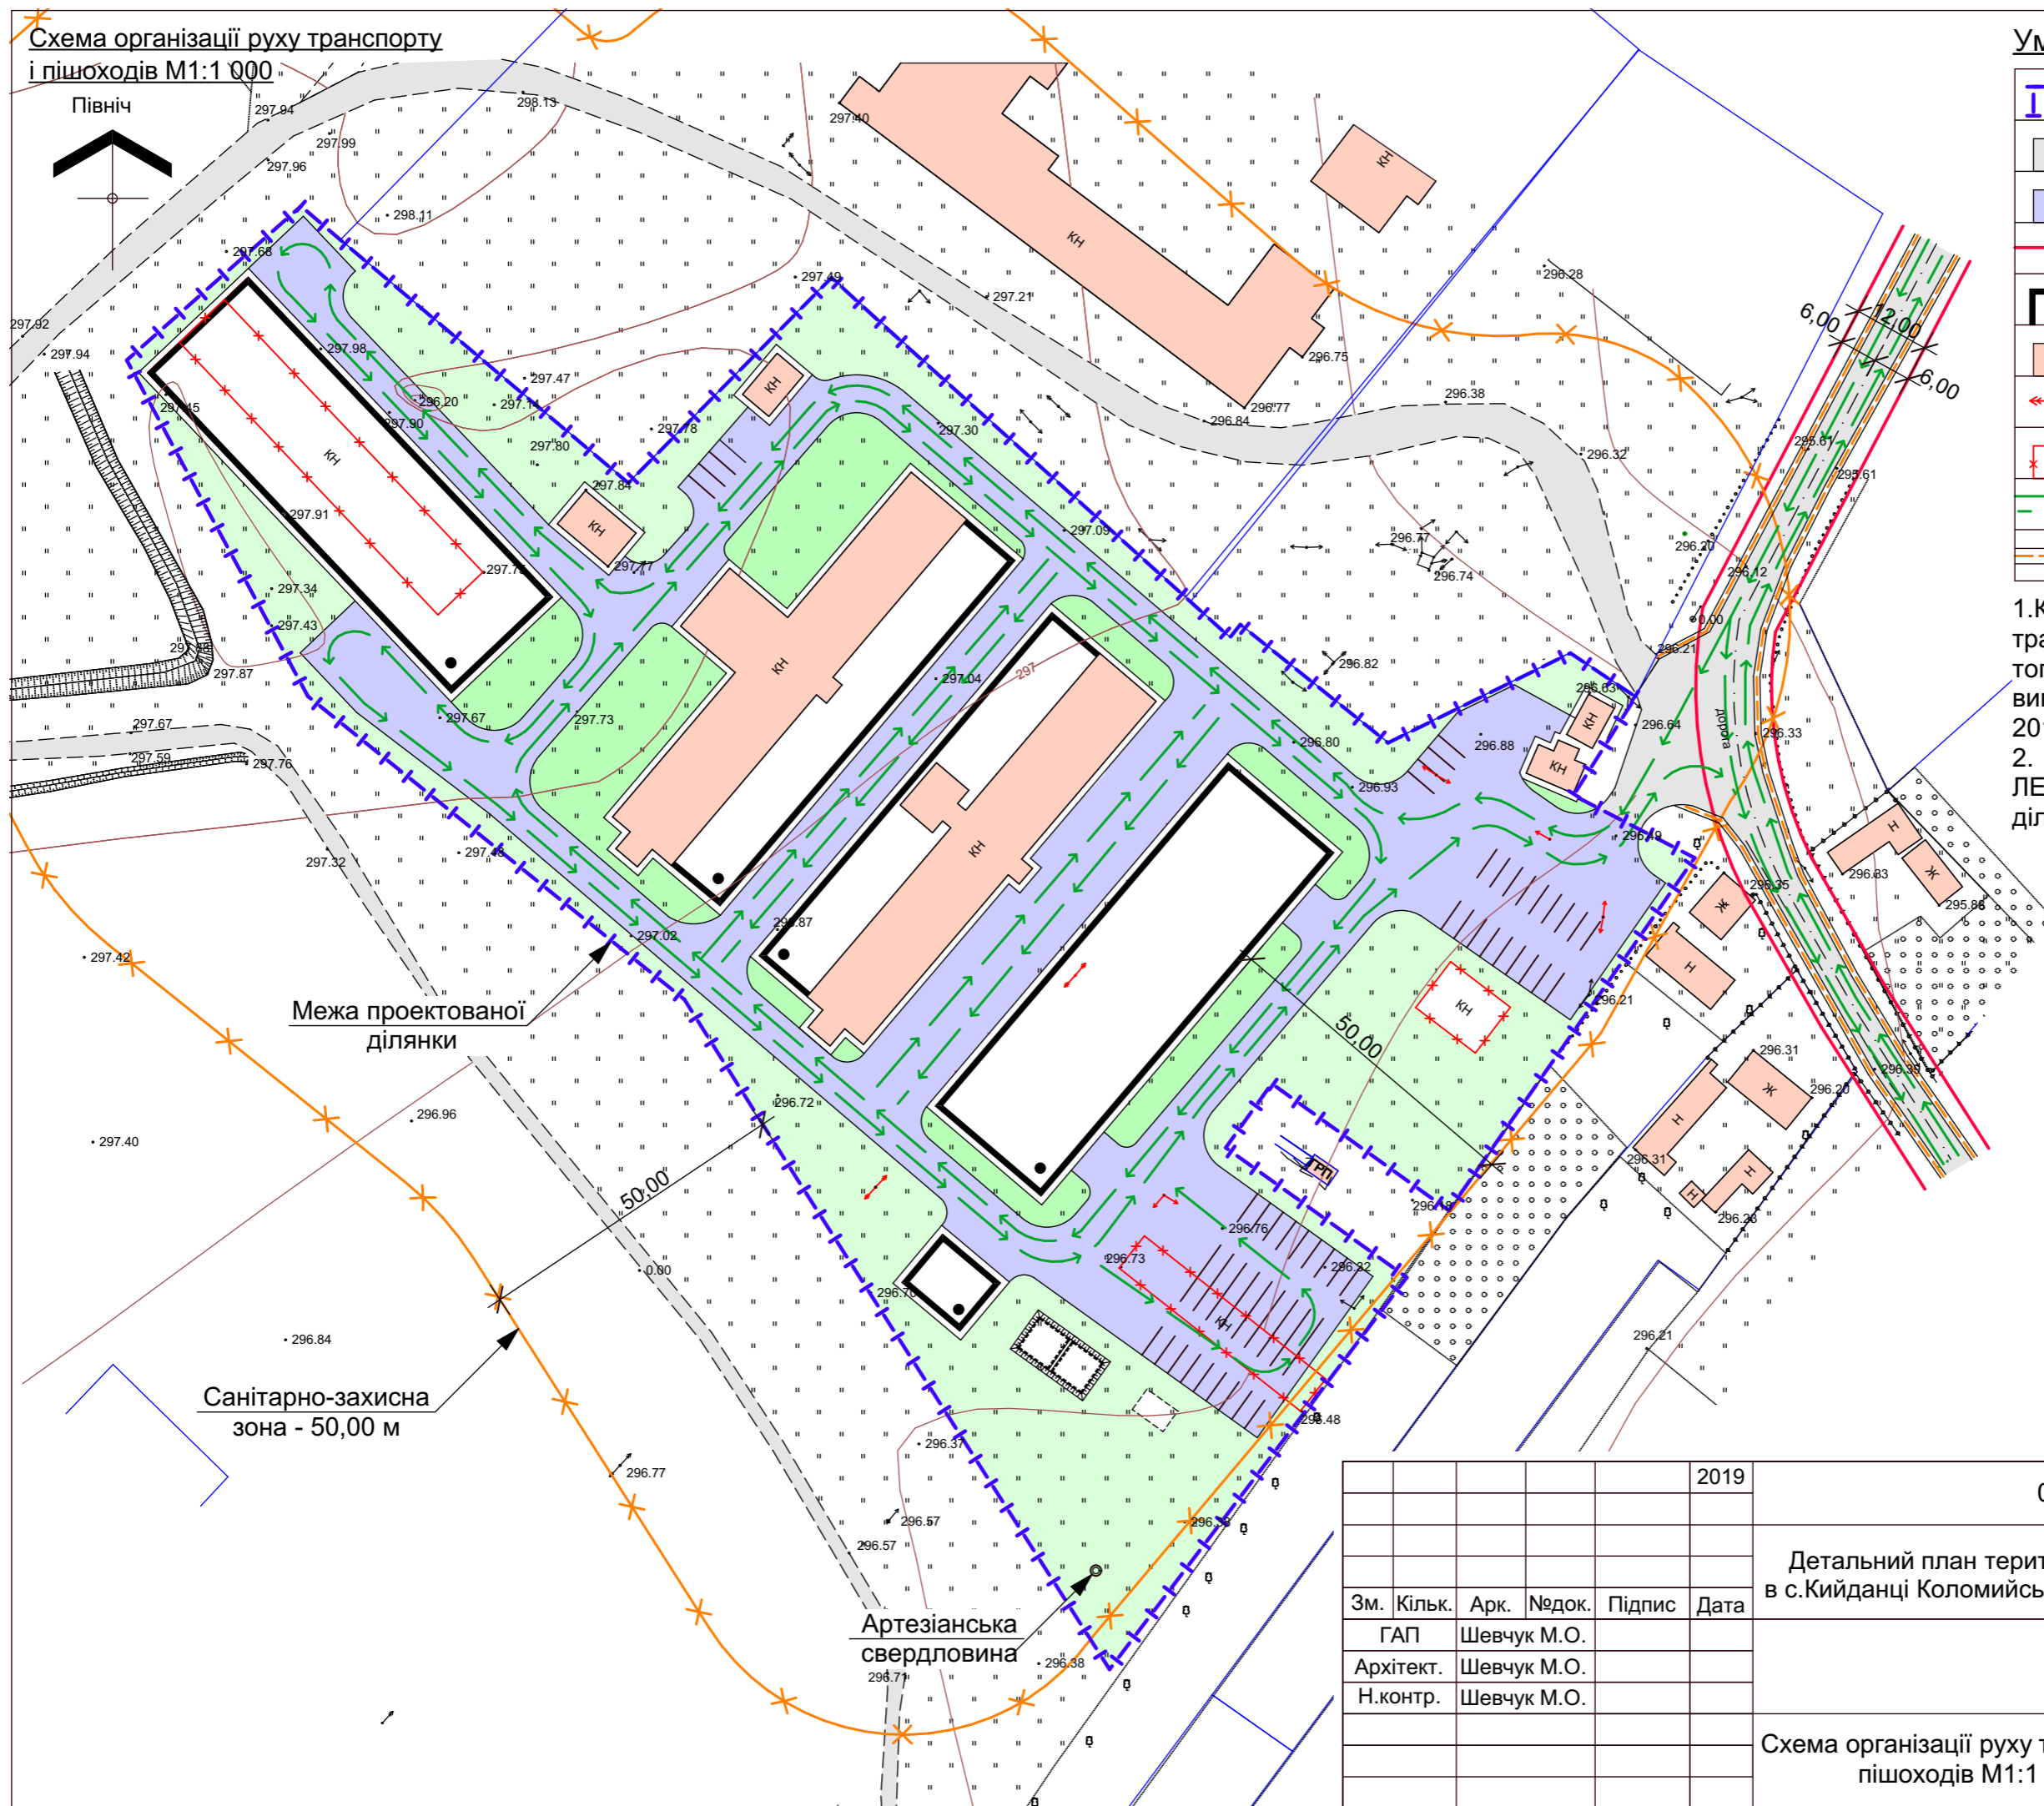

Умовні позначення:

- Межі проекрованої ділянки
- Існуючі проїзди та дороги
- Проектовані проїзди та дороги
- Червона лінія
- Пропоноване розміщення проектованих будівель
- Існуючі будівлі та споруди
- Існуючі ЛЕП, які виносяться за межі земельної ділянки
- Демонтовані будівлі
- Напрямок руху транспорту
- Шлях руху пішоходів

1.Креслення Схеми організації руху транспорту і пішоходів розроблено на топографічному плані який виготовлений в масштабі М1:1000 в 2019 р.
 2. Необхідною умовою є винесення ЛЕП 0,4 кВ та 10кВ за межі земельної ділянки.

Межа проекрованої ділянки

Санітарно-захисна зона - 50,00 м

Артезіанська свердловина

						2019	01 - 10 - 19 - ГП			
						Детальний план території для промислового виробництва в с.Кийданці Коломийського району Івано-Франківської області				
Зм.	Кільк.	Арк.	№док.	Підпис	Дата	Стадія			Аркуш	Аркушів
ГАП		Шевчук М.О.				П			6	
Архітект.		Шевчук М.О.								
Н.контр.		Шевчук М.О.								
						Схема організації руху транспорту і пішоходів М1:1 000			ПП "Будівельна компанія "СВ-Престиж БУД" Кваліфікаційний сертифікат серія АА №003359	