



План існуючого використання території. Схема існуючих планувальних обмежень, М 1:500.

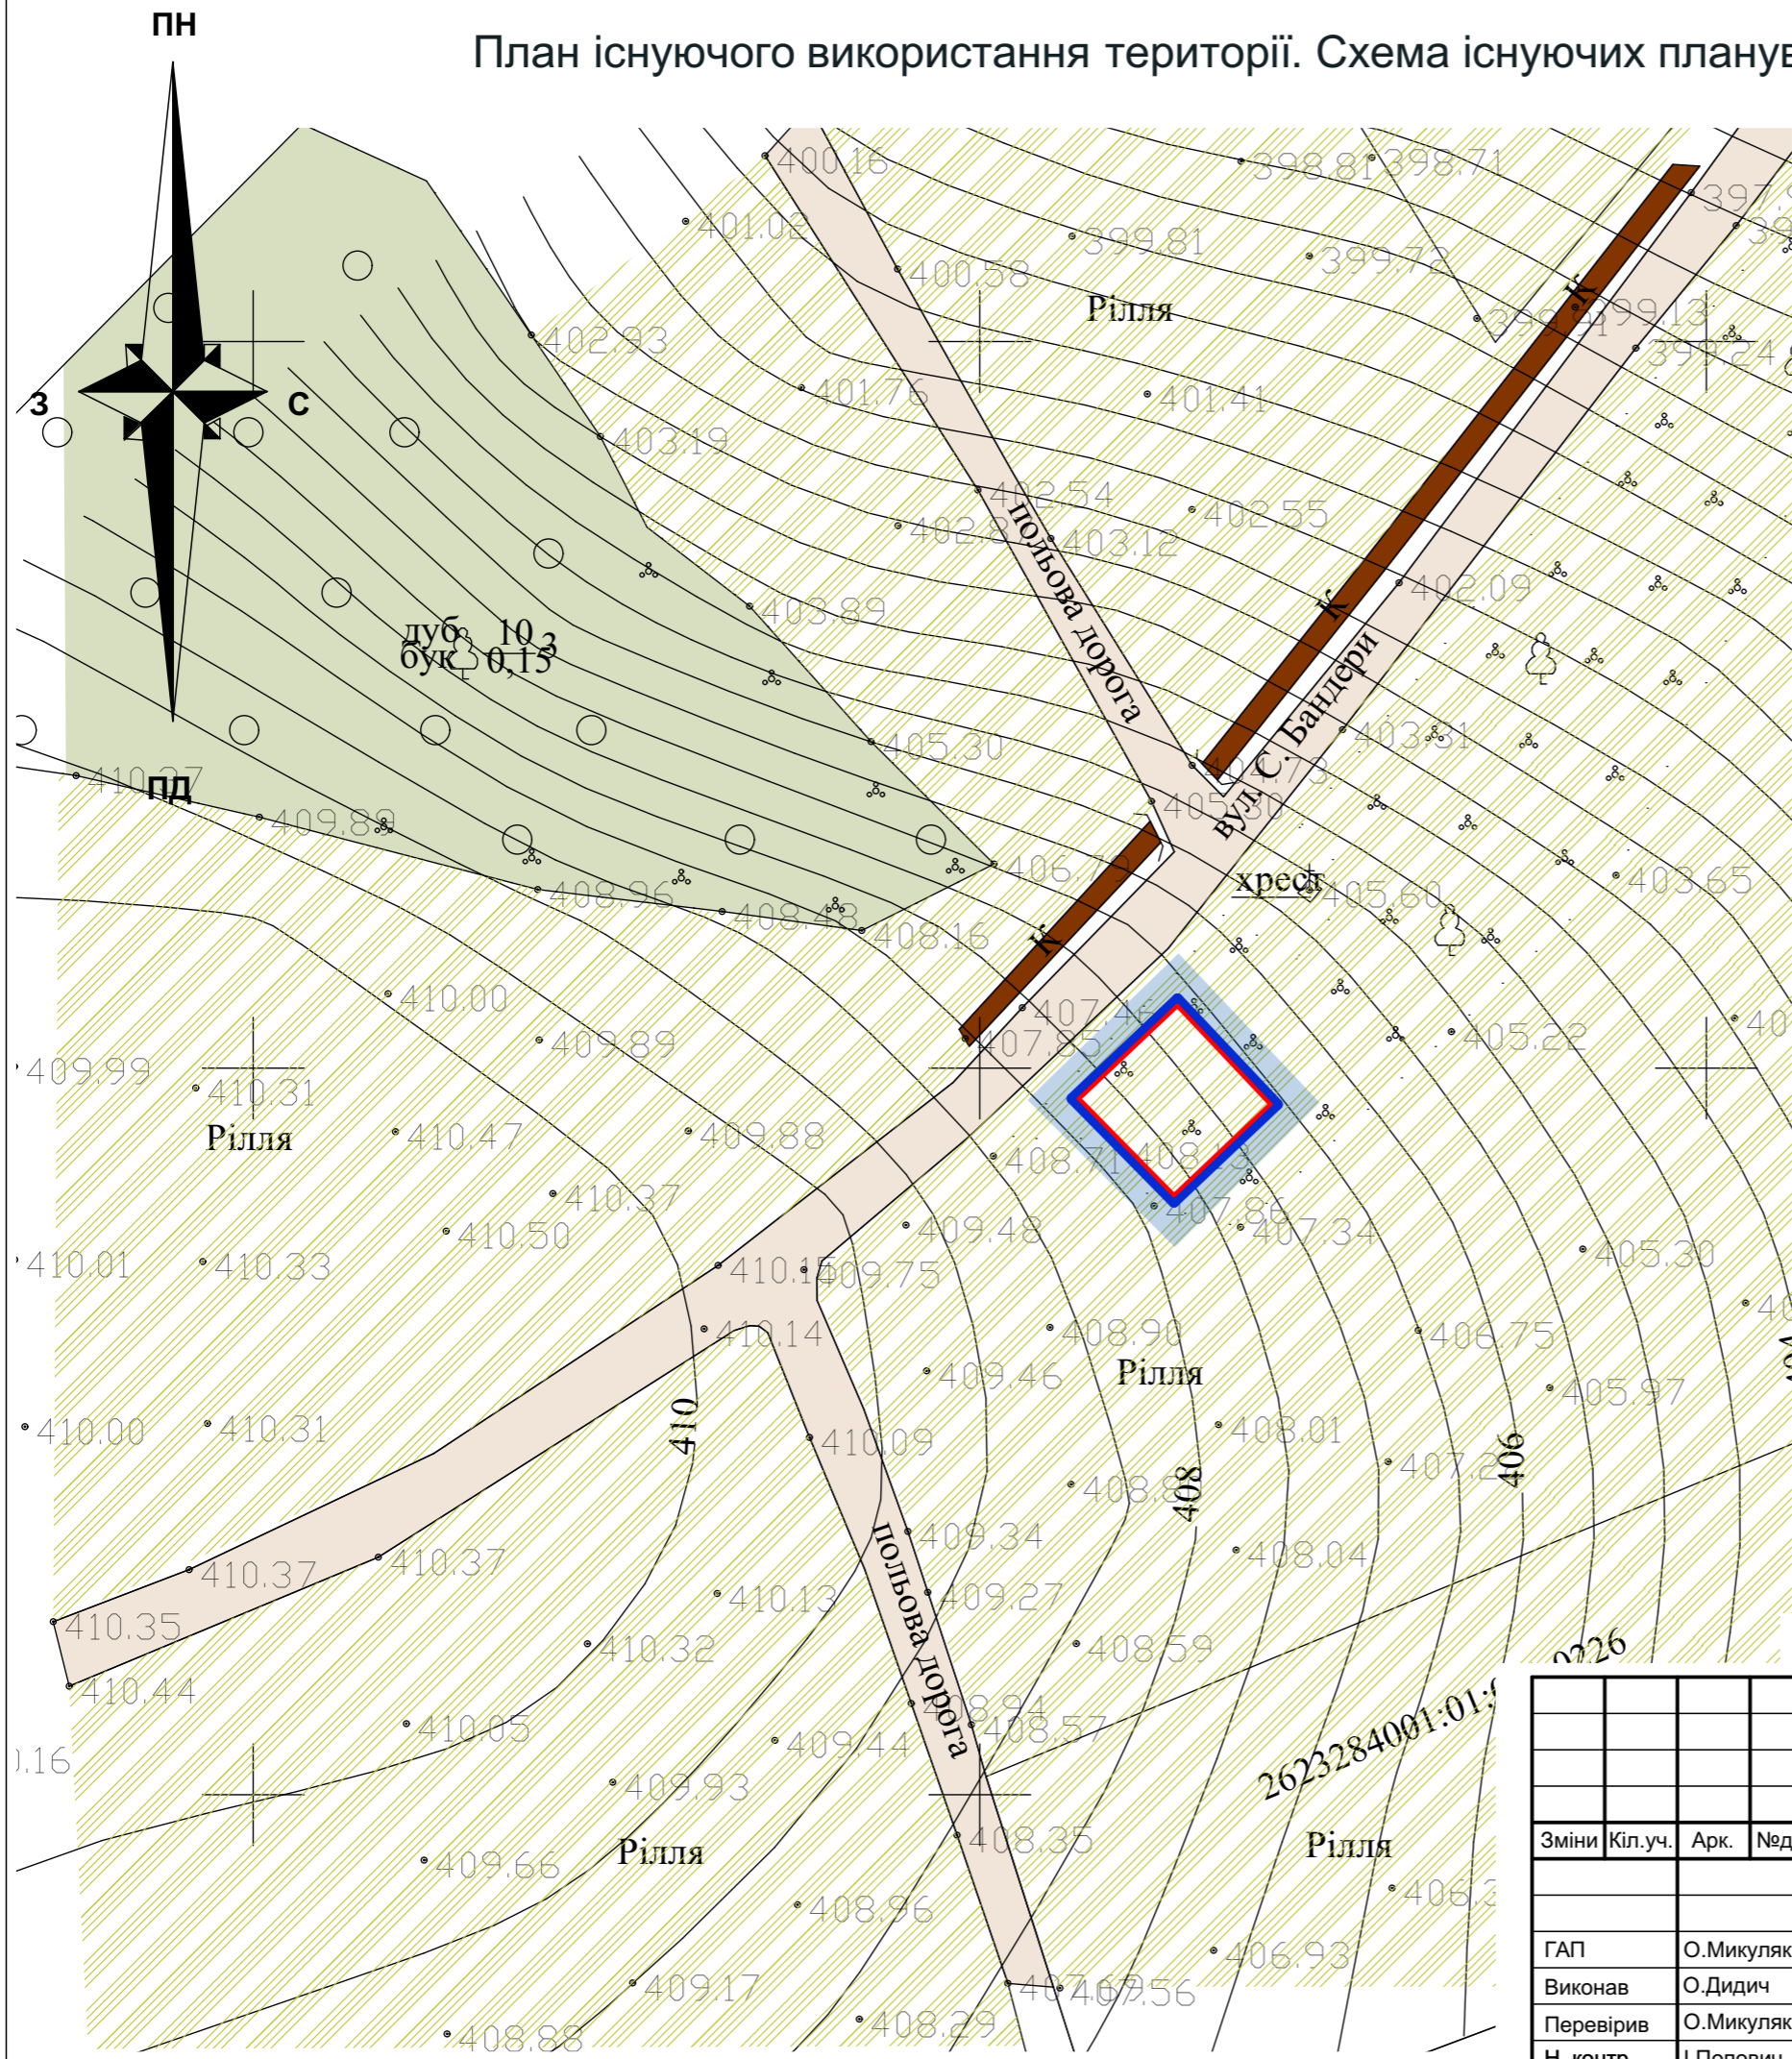

**Умовні позначення:**

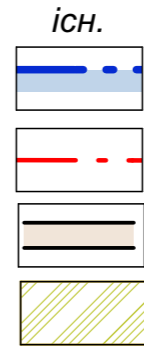

- межа опрацювання ДПТ
- межа ділянки
- проїзд
- територія сільськогосподарського призначення

						296-21				
						«Зміни до генерального плану поєднаного з детальним планом території села Марківка Коломийського району Івано-Франківської області для розміщення та експлуатації об'єкту телекомунікації (антена опора)»				
Зміни	Кіл.уч.	Арк.	Недок	Підпис	Дата	Детальний план території		Стадія	Аркуш	Аркушів
						ДПТ				
ГАП	О.Микуляк					План існуючого використання території. Схема існуючих планувальних обмежень, М 1:500.		ФОП О.Микуляк м.Івано-Франківськ		
Виконав	О.Дидич									
Перевірів	О.Микуляк									
Н. контр.	І.Попович									