


Схема інженерної підготовки, благоустрою території та вертикального планування
 Детальний план території для зміни цільового призначення з земель для будівництва і обслуговування санаторно-оздоровчих закладів у землі для будівництва та обслуговування багатоквартирного житлового будинку по вул. Івана Франка в смт. Печеніжин, Коломийського району, Івано-Франківської області (в районі користування земельної ділянки ОСББ "Комфортний двір")
 М 1:500

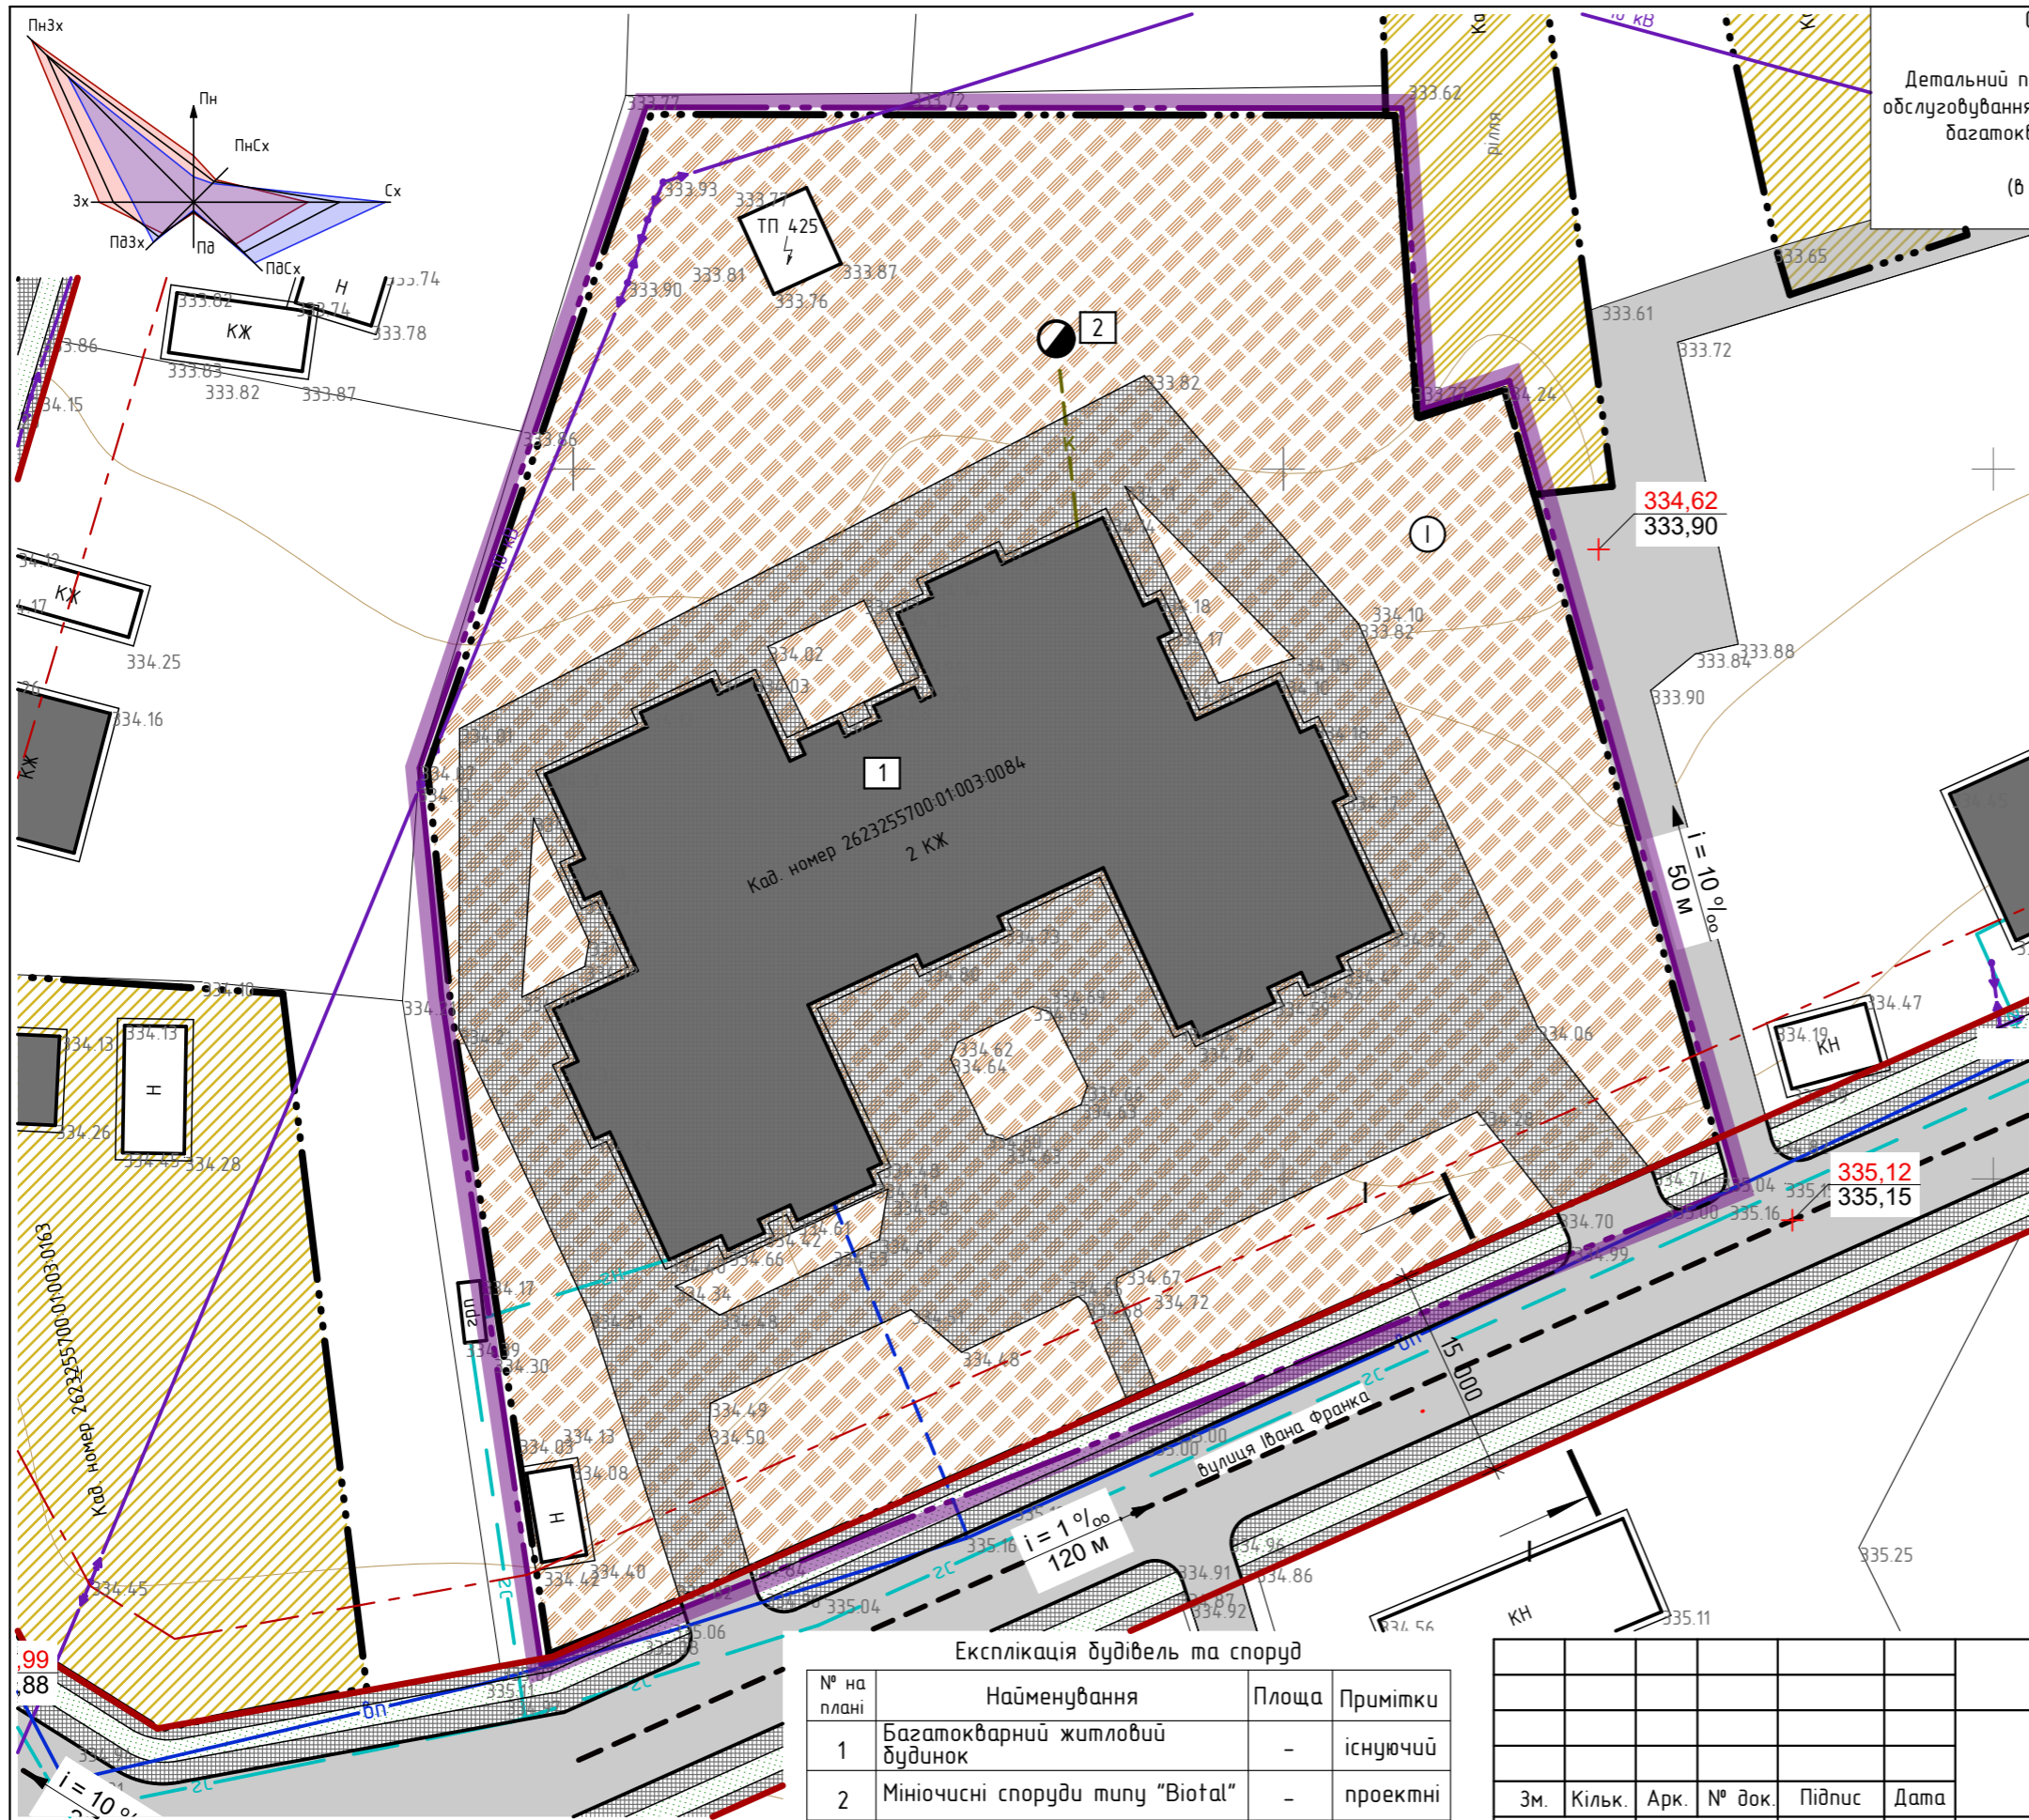

Умовні позначення
 (Згідно ДСТУ Б.1.1.17:2013 "Умовні позначення графічних документів містобудівної документації")

існуючі	проектовані	опис
[Symbol]	[Symbol]	- пропонована межа детального плану території
[Symbol]	[Symbol]	- територія житлової садибної забудови
[Symbol]	[Symbol]	- територія житлової багатоквартирної забудови
[Symbol]	[Symbol]	- територія сільськогосподарського призначення
[Symbol]	[Symbol]	- зелені насадження загального користування
[Symbol]	[Symbol]	- мощення бруківкою
[Symbol]	[Symbol]	- житлові будинки
[Symbol]	[Symbol]	- господарські будівлі
[Symbol]	[Symbol]	- дороги, вулиці та проїзди
[Symbol]	[Symbol]	- червоні лінії вулиць
[Symbol]	[Symbol]	- лінія регулювання забудови
[Symbol]	[Symbol]	- межі ділянки
[Symbol]	[Symbol]	- лінія електропередач 0,4 кВ
[Symbol]	[Symbol]	- газопровід
[Symbol]	[Symbol]	- водопровід
[Symbol]	[Symbol]	- самопливна каналізація
[Symbol]	[Symbol]	- мініючисні споруди типу "Biotal"
[Symbol]	[Symbol]	- Проектна відмітка рельєфу/ існуюча відмітка рельєфу
[Symbol]	[Symbol]	- Ухил ділянки/ довжина ділянки

Експлікація будівель та споруд

№ на плані	Найменування	Площа	Примітки
1	Багатоквартирний житловий будинок	-	існуючий
2	Мініючисні споруди типу "Biotal"	-	проектні

Експлікація земельних ділянок

№ на плані	Найменування	Площа	Примітки
1	02.03 Для будівництва і обслуговування багатоквартирного житлового будинку.	0.6930 га	проектна зміна цільового призначення

						Замовлення № 61 /12 - 23 - ДПТ			
						Замовник: Печеніжинська селищна рада			
Зм.	Кільк.	Арк.	№ док.	Підпис	Дата	ДПТ по вул. Івана Франка в смт. Печеніжин, Коломийського району, Івано-Франківської області (в районі користування земельної ділянки ОСББ "Комфортний двір")	Стадія	Аркуш	Аркушів
Г.АП		О.Сегилин					ДПТ		
Розробив		О.Сегилин					Схема інженерної підготовки, благоустрою території та вертикального планування М 1:500	ДП "КРАППВБ" м.Коломия, вул.Франка, 40	
Перевірив		С.Костюк							
Н.контр.		С.Костюк							