


Детальний план території  
по вул.Незалежності 6а/1 в смт.Печеніжин  
Коломийського району Івано-Франківської області  
для реконструкції будівель під магазин  
оптово-роздрібної торгівлі непродовольчих товарів  
з підсобними та допоміжними приміщеннями  
(в районі користування земельної ділянки ТОВ "Вігор"  
з подальшою передачею її в оренду

**Схема розташування земельної ділянки  
у планувальній структурі території  
смт.Печеніжин  
М 1:5000**

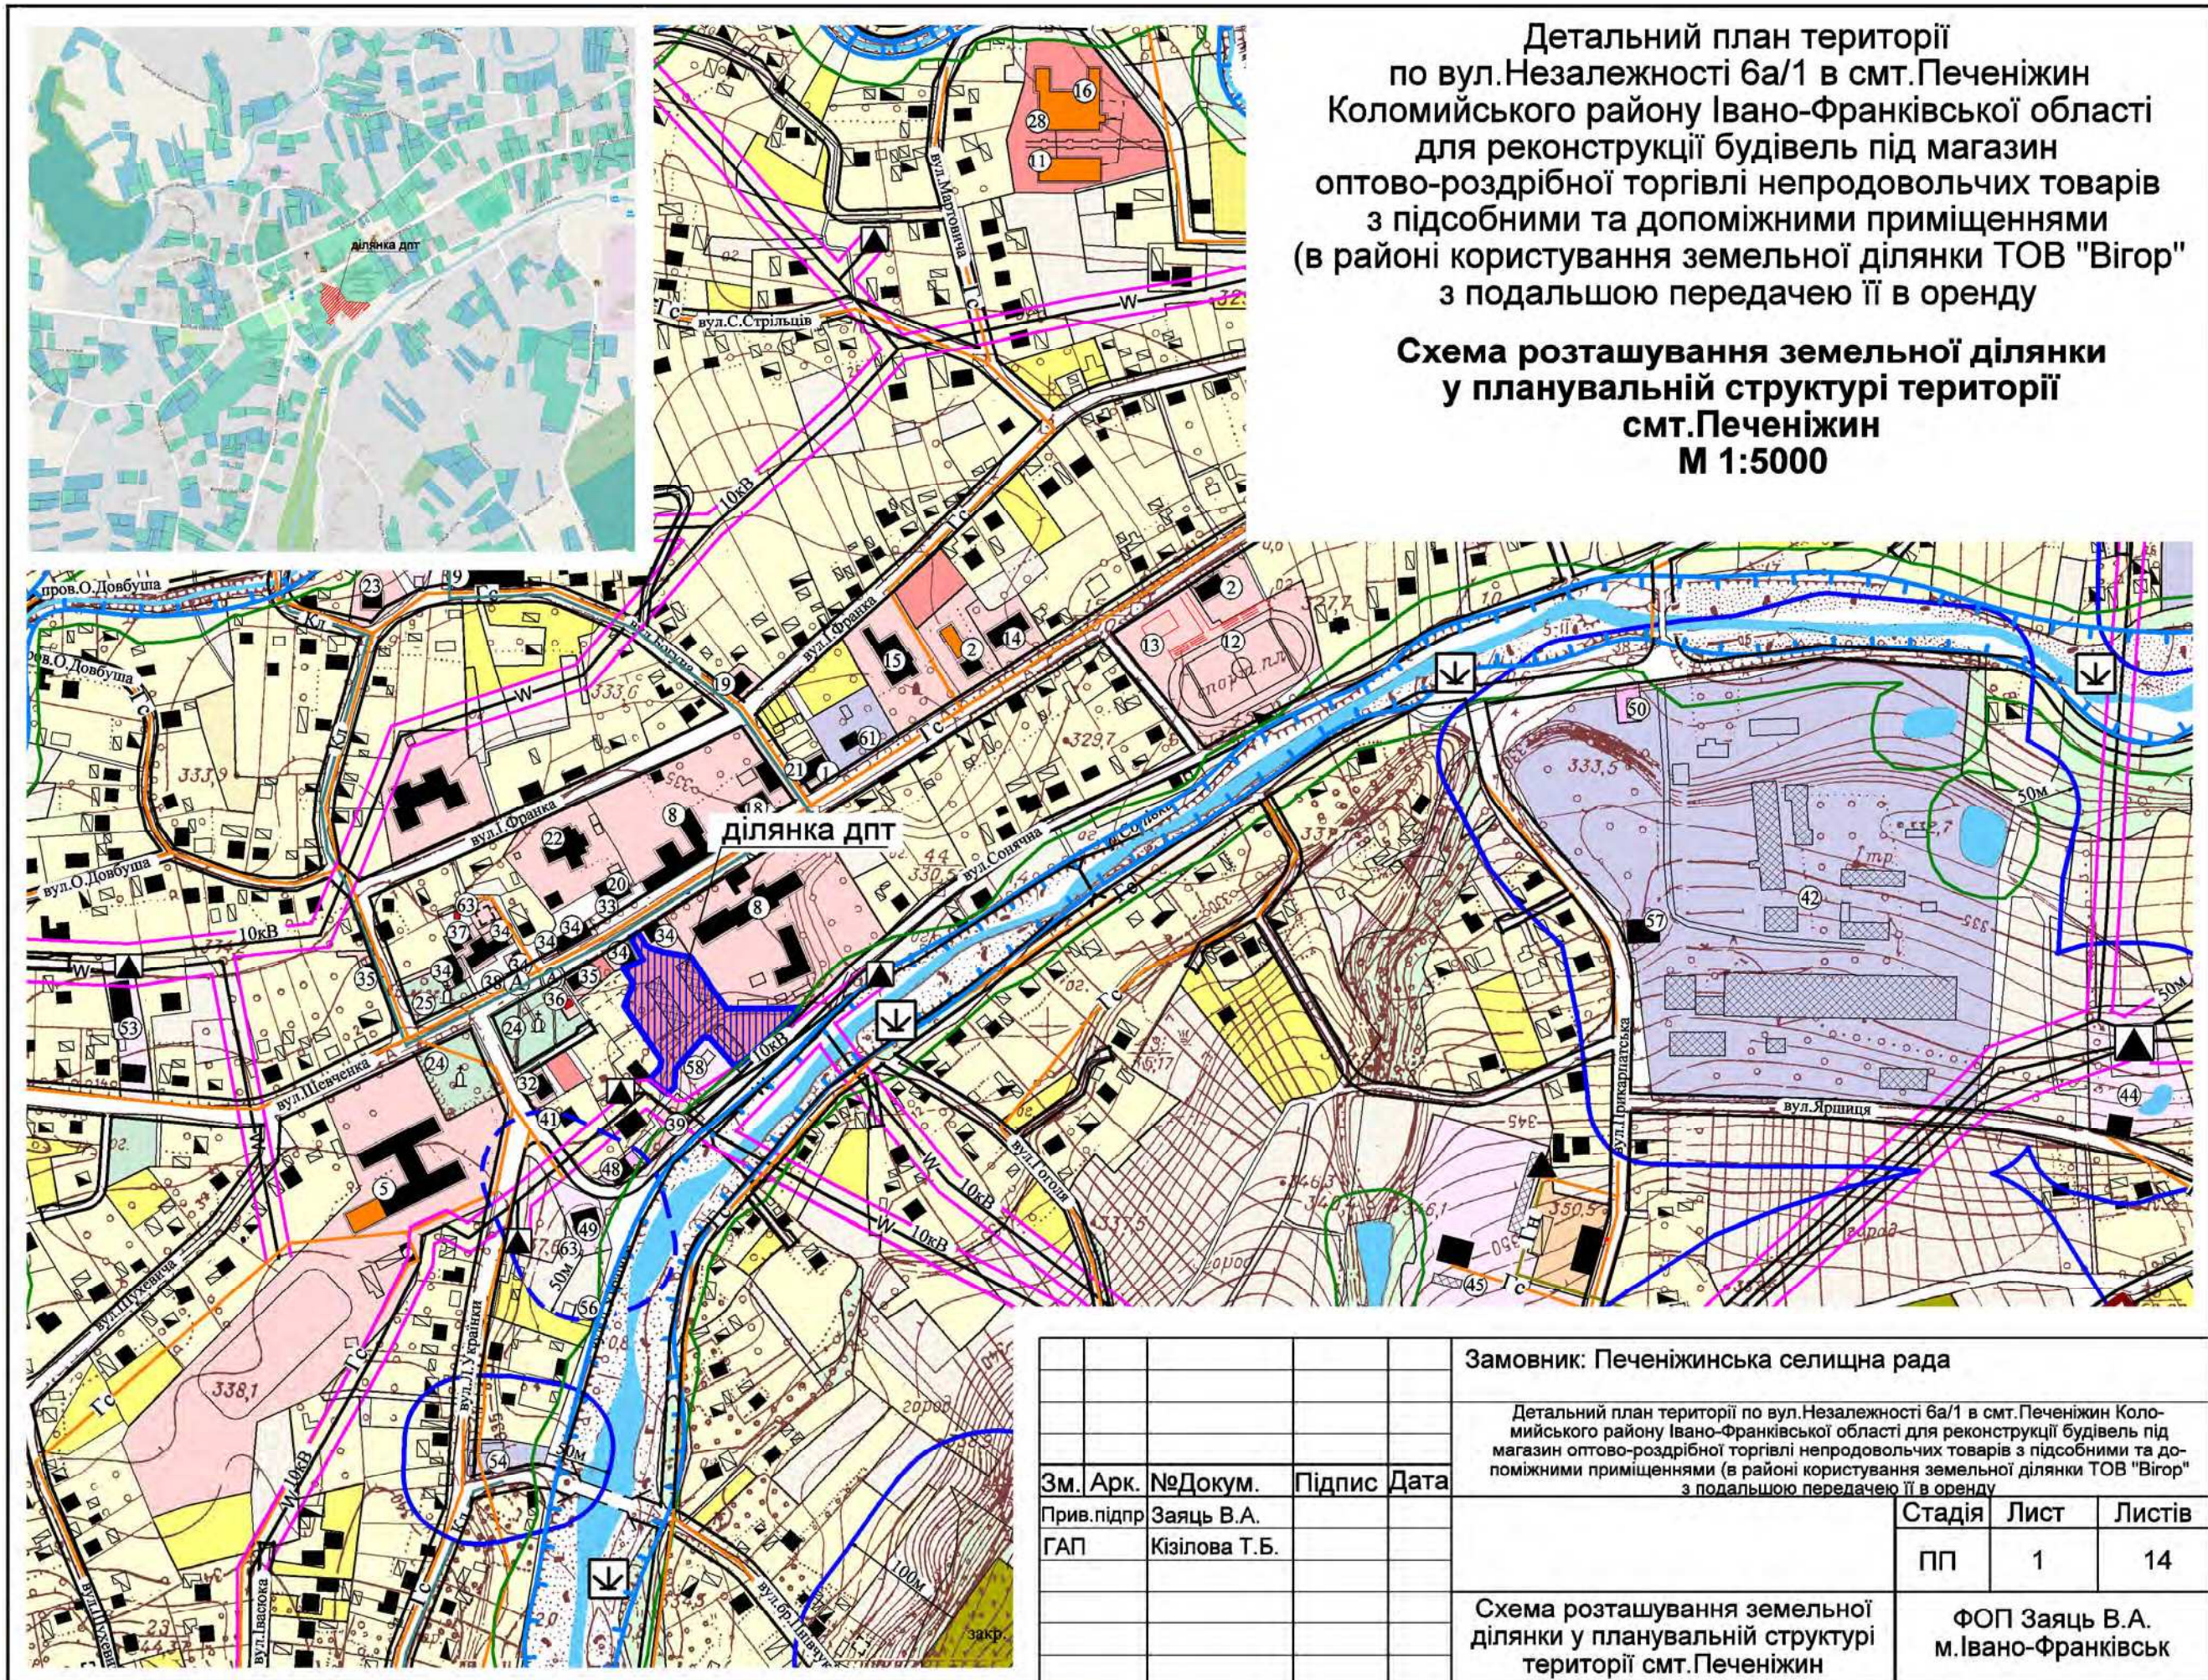

				Замовник: Печеніжинська селищна рада			
				Детальний план території по вул.Незалежності 6а/1 в смт.Печеніжин Коломийського району Івано-Франківської області для реконструкції будівель під магазин оптово-роздрібної торгівлі непродовольчих товарів з підсобними та допоміжними приміщеннями (в районі користування земельної ділянки ТОВ "Вігор" з подальшою передачею її в оренду			
Зм.	Арк.	№Докум.	Підпис	Дата	Стадія	Лист	Листів
Прив.підпр		Заяць В.А.			ПП	1	14
ГАП		Кізілова Т.Б.					
				Схема розташування земельної ділянки у планувальній структурі території смт.Печеніжин		ФОП Заяць В.А. м.Івано-Франківськ	