


Схема розташування території у планувальній структурі населеного пункту
М 1:2000

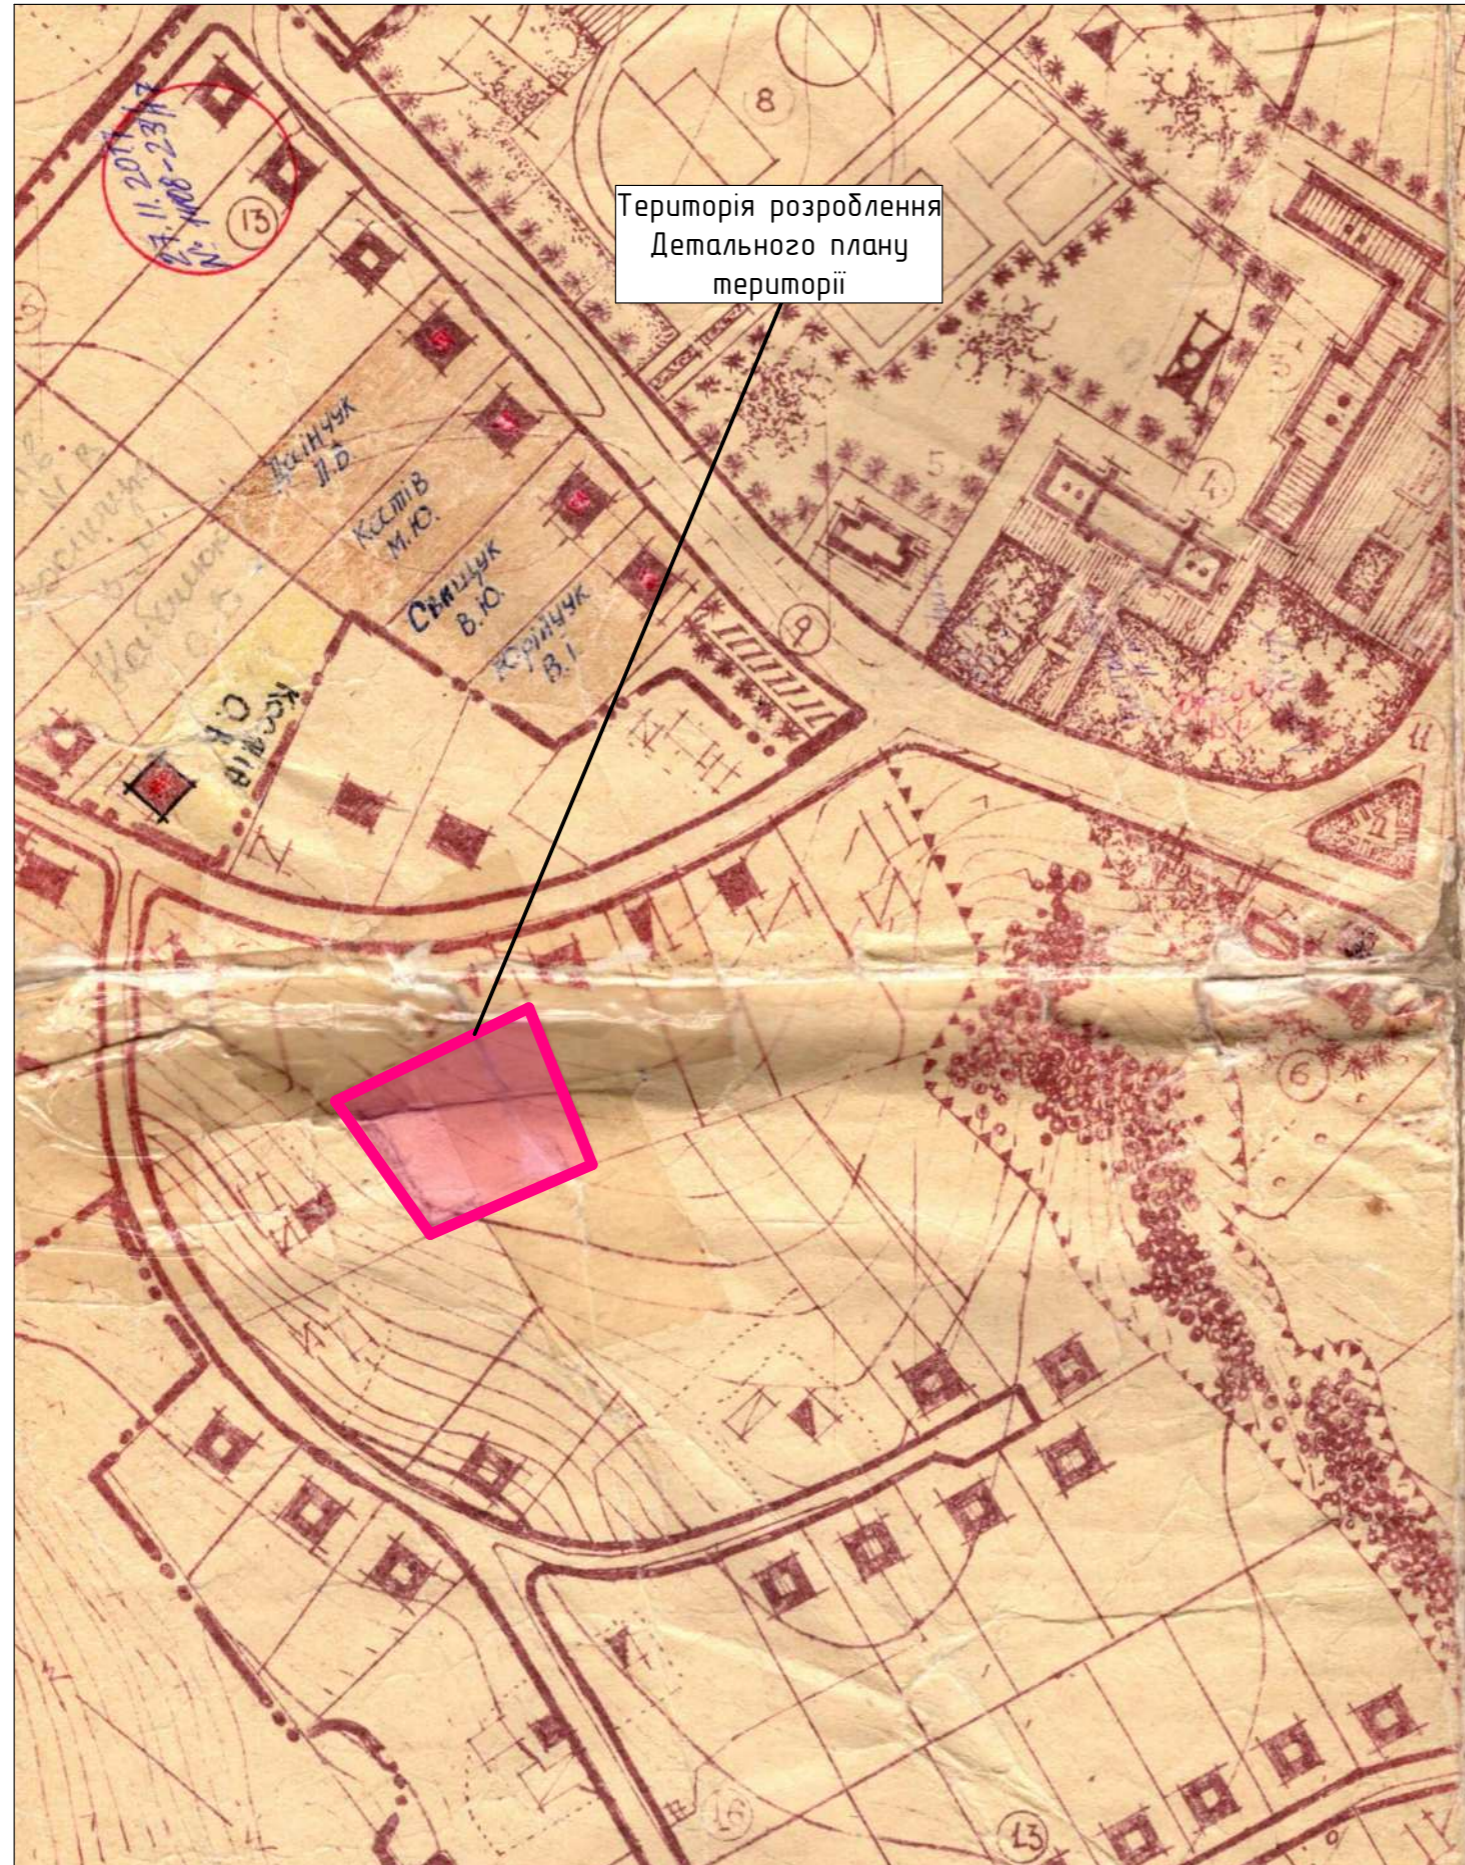

Умовні позначки
(згідно генерального плану села Малий Ключів, Коломийського району, Івано-Франківської області)

- Існуючі
- Житлові будинки капітальні
 - Житлові будинки середньокapітальні
 - Житлові будинки некапітальні
 - Господарські будівлі
 - Вулиці та дороги
 - Яри
 - Озера
 - Межі
 - Населеного пункту
 - Умовної прибережної захисної смуги
 - Території
 - Садибної житлової забудови

						Замовлення № 103 /09 - 24 - ДПТ			
						Замовник: Печеніжинська селищна рада			
Зм.	Кільк.	Арк.	№ док.	Підпис	Дата	ДПТ по вул. Поляна в селі Малий Ключів, Коломийського району, Івано-Франківської області (в районі користування земельної ділянки гр. Досінчука В.В.)	Стадія	Аркуш	Аркушів
Г.АП				О.Сезилин			ДПТ		
Розробив				О.Сезилин		Схема розташування території у планувальній структурі населеного пункту М 1:2000	ДП "КРАППВБ" м.Коломия, вул.Франка, 40		
Перевірив				С.Костюк					
Н.контр.				С.Костюк					