

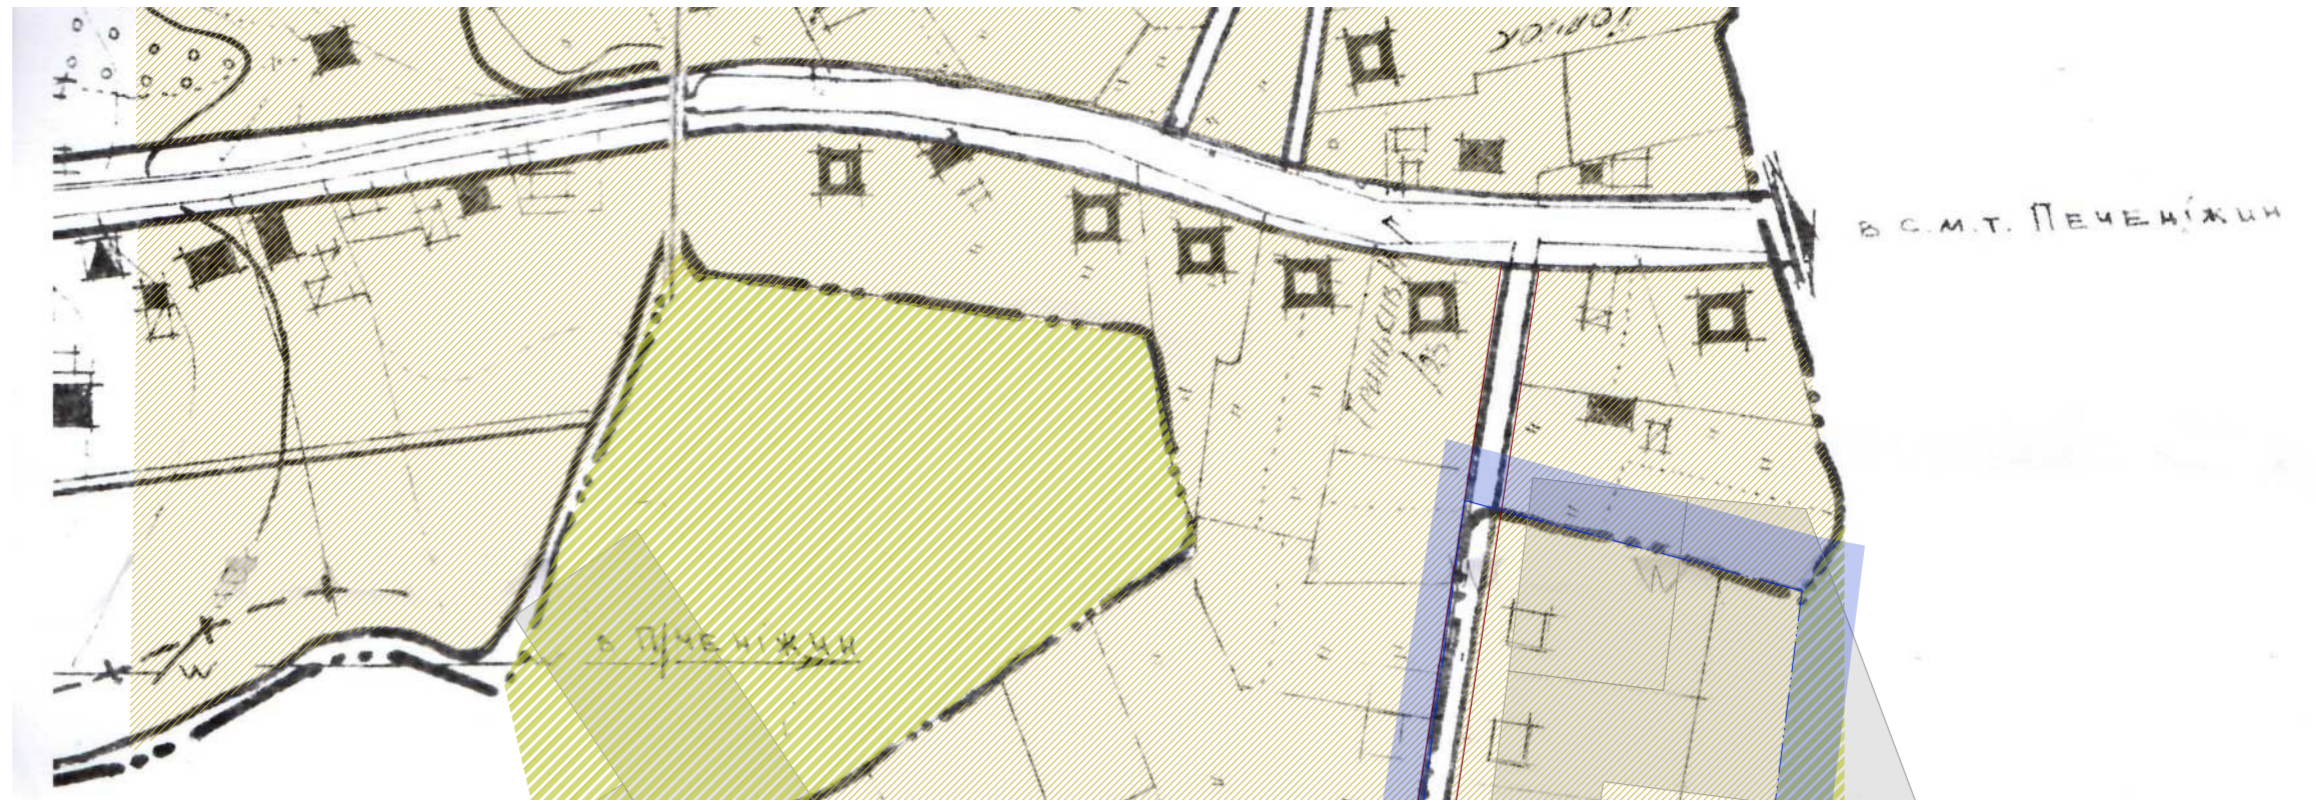


План існуючого використання території, щодо якої вносяться зміни до генерального плану суміщений зі схемою існуючих планувальних обмежень, М 1:2000

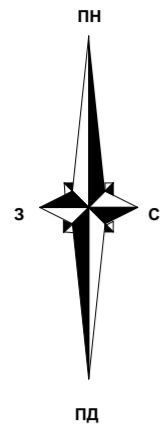

Умовні позначення:

- | | | |
|--------------------|-----------------------|---|
| <p><i>існ.</i></p> | <p><i>проект.</i></p> | <p>- межа опрацювання змін</p> <p>- межа генплану</p> <p>- червоні лінії</p> <p>- територія житлово-садибної забудови</p> <p>- територія сільськогосподарського призначення</p> |
|--------------------|-----------------------|---|

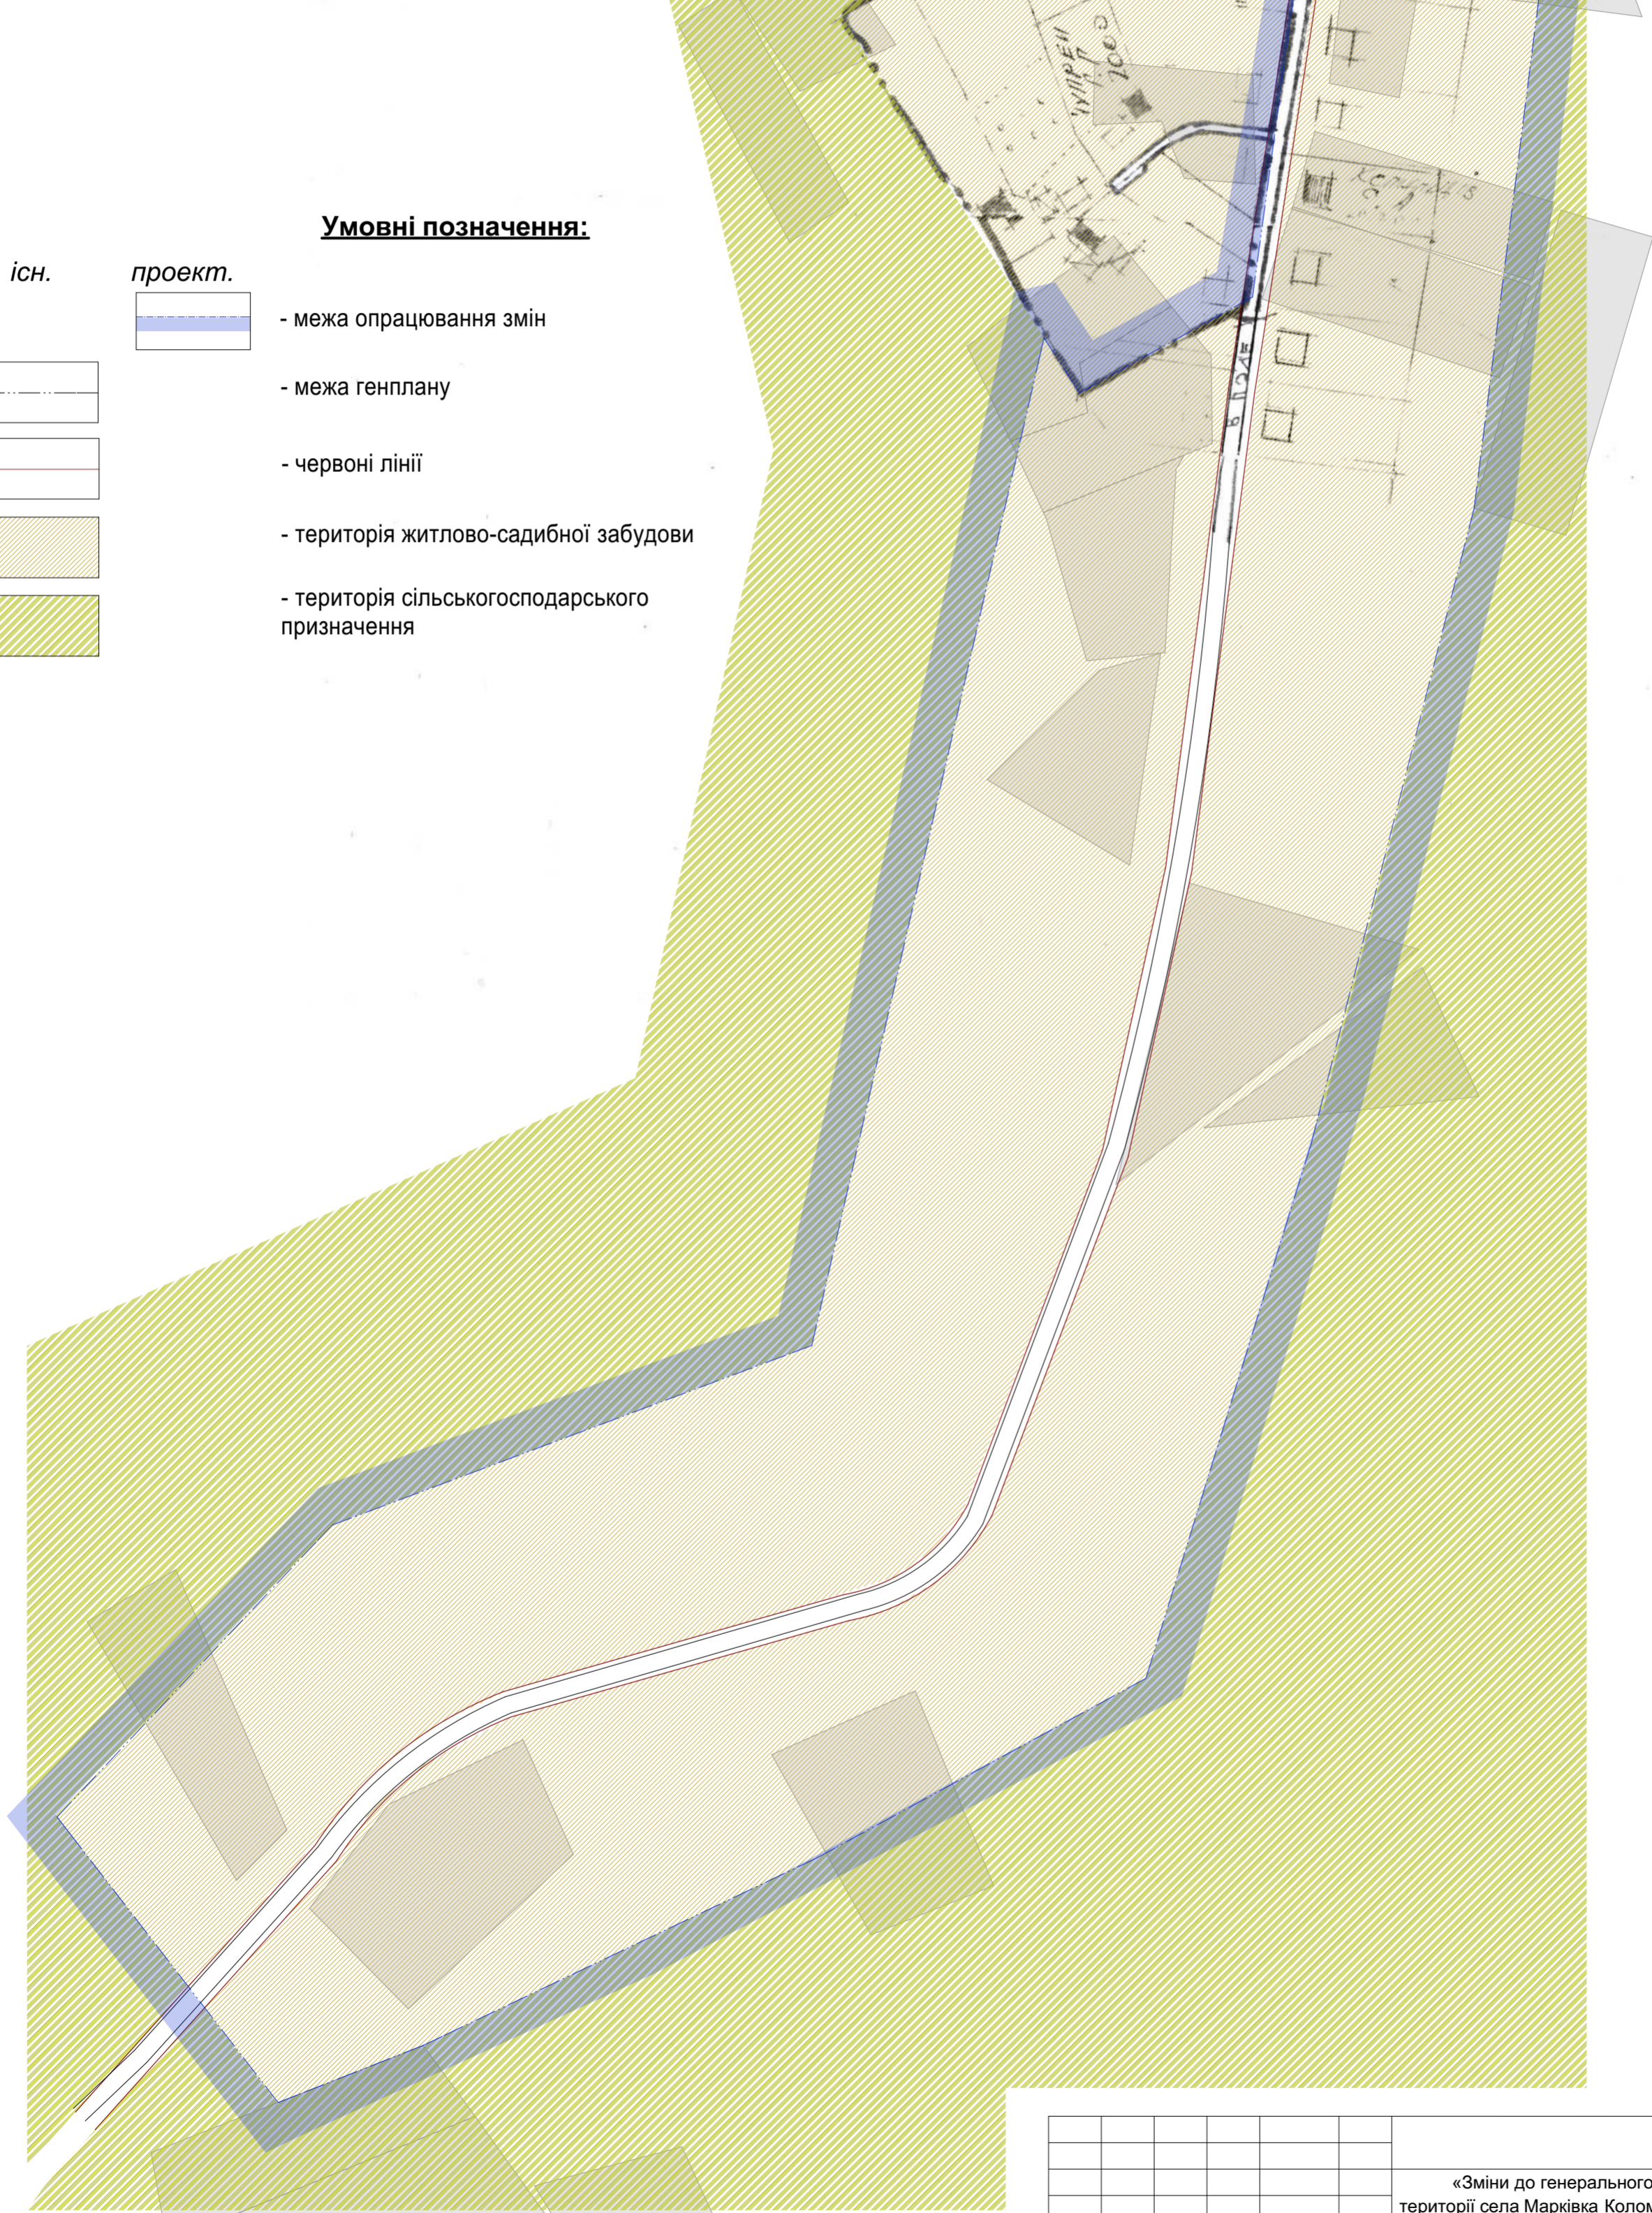

296-21

						«Зміни до генерального плану поєднаного з детальним планом території села Марківка Коломийського району Івано-Франківської області для розміщення та експлуатації об'єкту телекомунікації (антена опора)»		
Зміни	Кіл.уч.	Арк.	Недок	Підпис	Дата	Генеральний план		
						ДПТ	Аркуш	Аркушів
ГАП	О.Микуляк					ФОП О.Микуляк м.Івано-Франківськ		
Виконав	О.Дидич					План існуючого використання території, щодо якої вносяться зміни до генерального плану суміщений зі схемою існуючих планувальних обмежень, М 1:2000		
Перевірив	О.Микуляк							
Н. контр.	І.Попович							