


Схема інженерного забезпечення території
 Детальний план території для зміни цільового призначення з земель для ведення особистого селянського господарства у землі для будівництва і обслуговування житлового будинку, господарських будівель та споруд по вул. Поляна в селі Малий Ключів, Коломийського району, Івано-Франківської області (в районі користування земельної ділянки гр. Досінчука В.В.)
 М 1:500

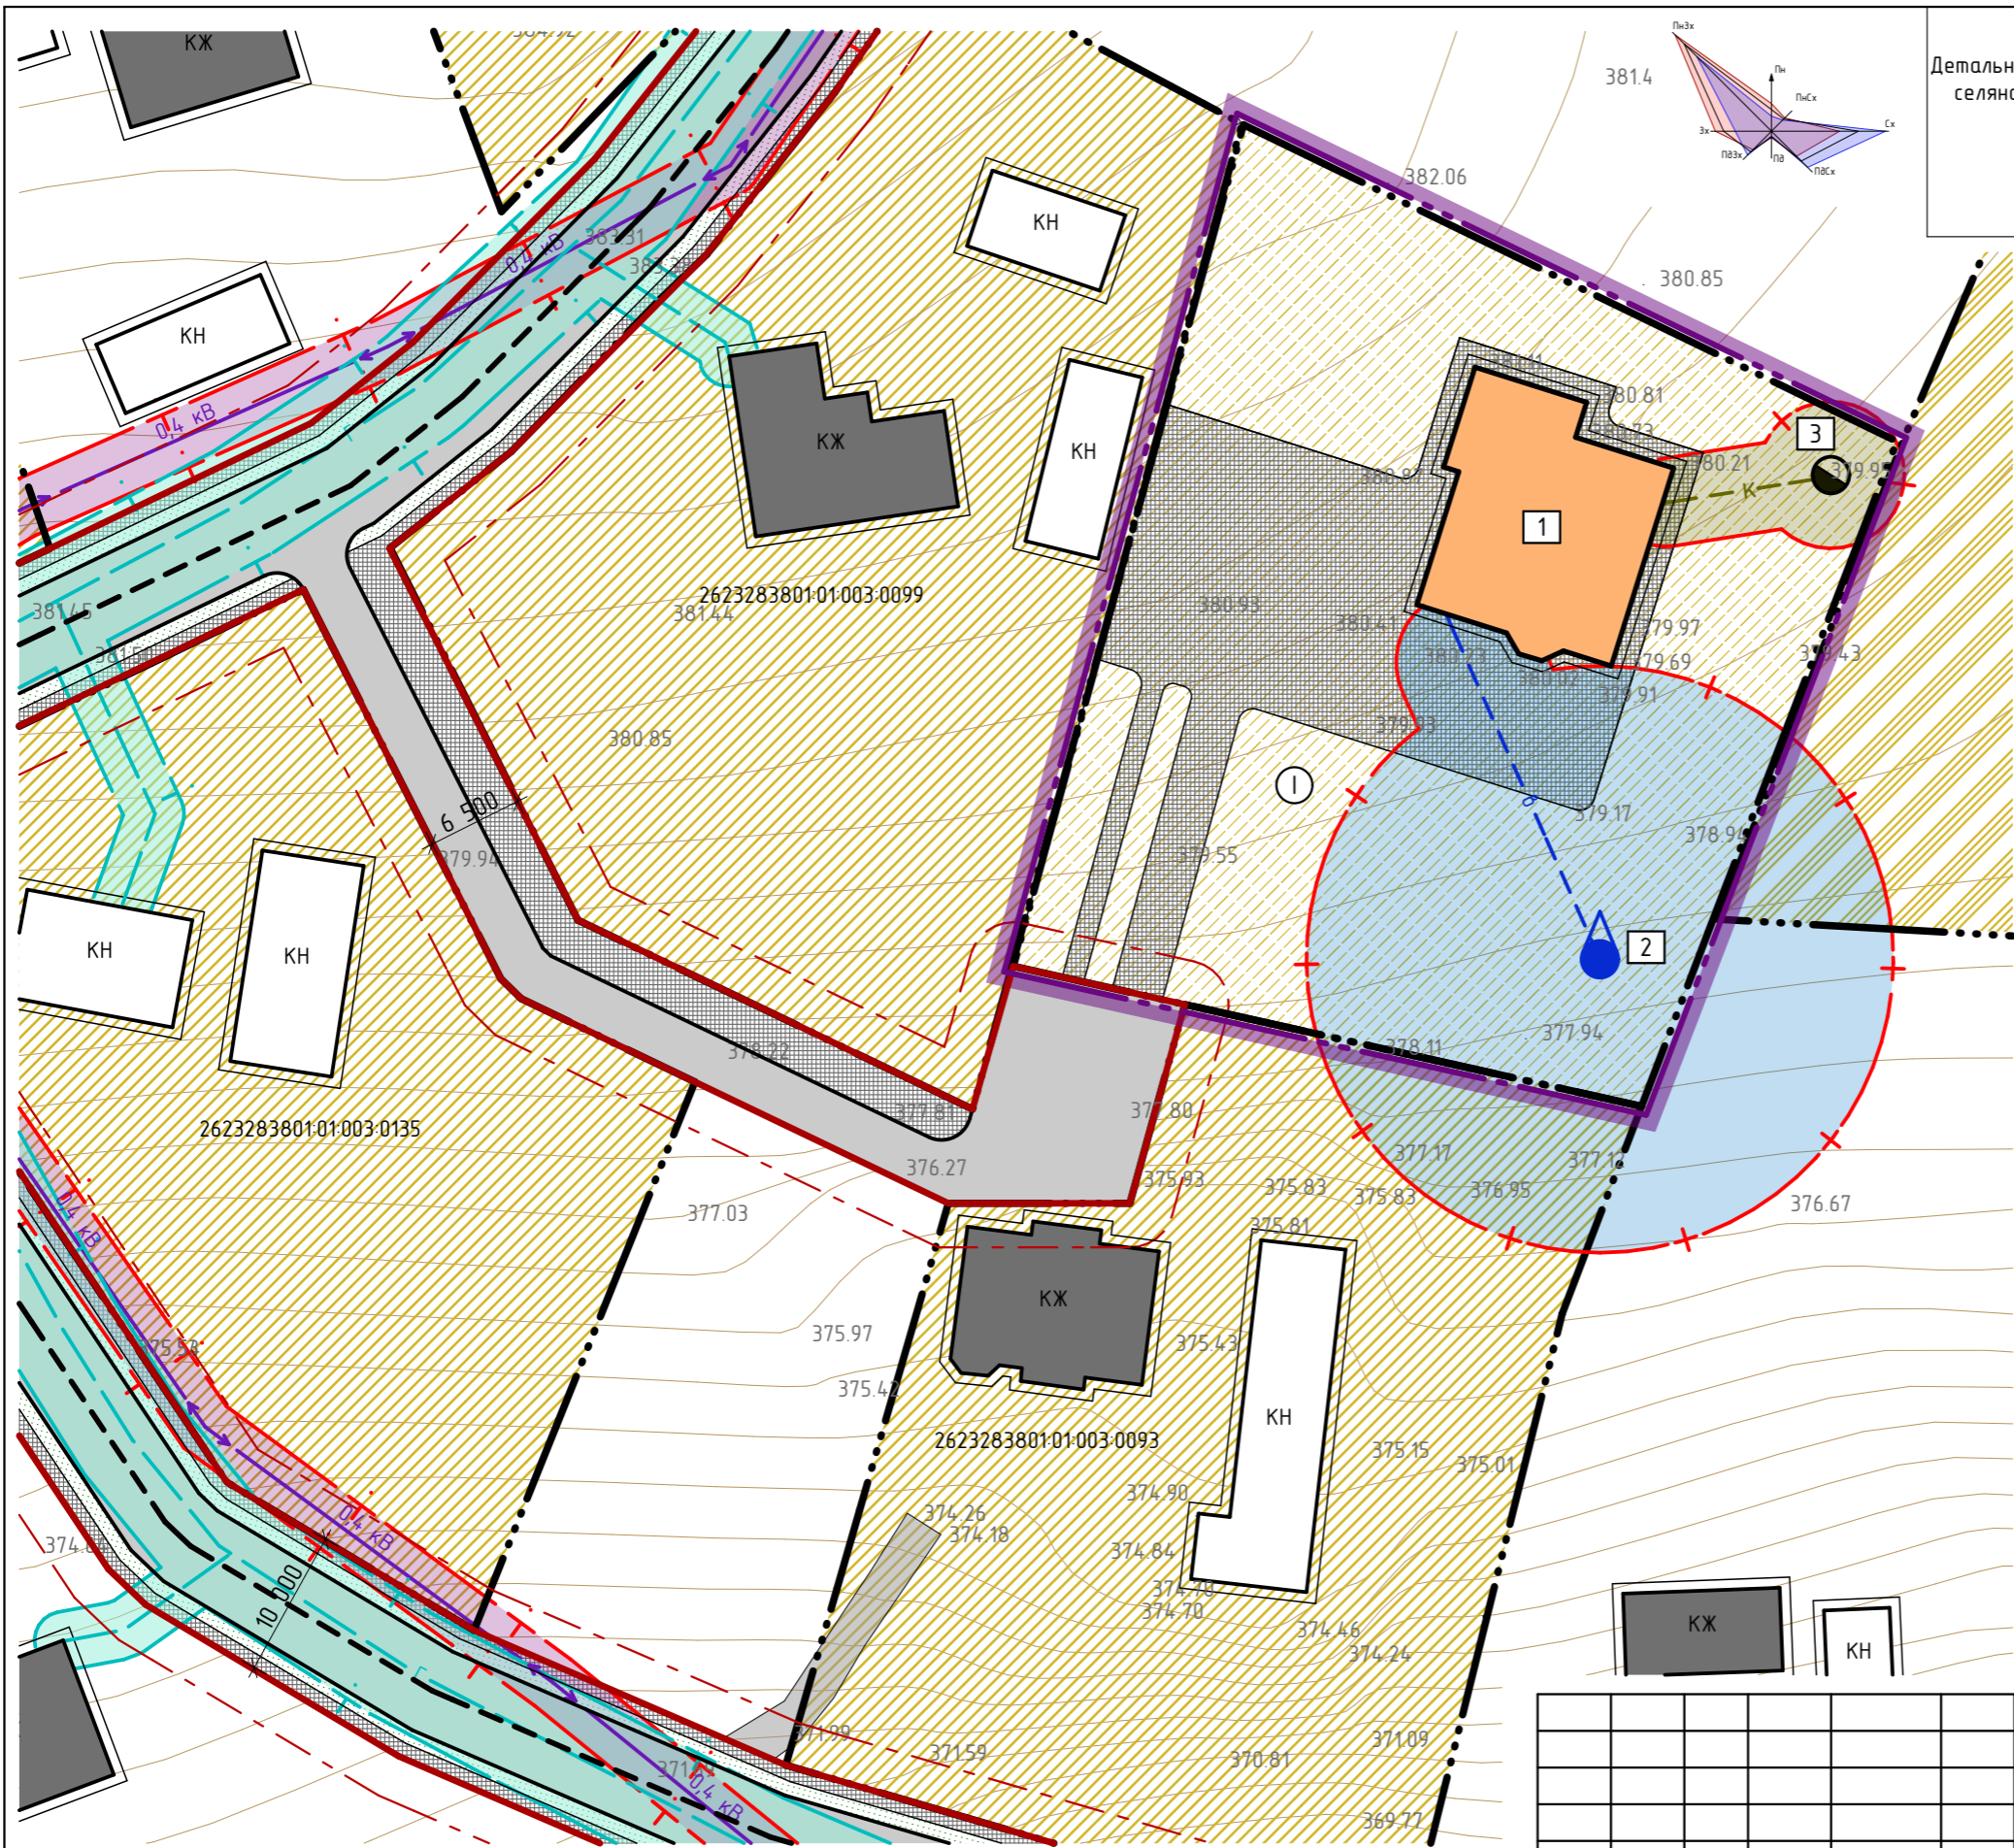

Умовні позначення
 (Згідно ДСТУ Б.1.1.17:2013 "Умовні позначення графічних документів містобудівної документації")

існуючі	проектовані	
[Symbol]	[Symbol]	- пропонована межа детального плану території
[Symbol]	[Symbol]	- територія житлової садибної забудови
[Symbol]	[Symbol]	- територія сільськогосподарського призначення
[Symbol]	[Symbol]	- житлові будинки
[Symbol]	[Symbol]	- господарські будівлі
[Symbol]	[Symbol]	- дороги, вулиці та проїзди
[Symbol]	[Symbol]	- червоні лінії вулиць
[Symbol]	[Symbol]	- лінія регулювання забудови
[Symbol]	[Symbol]	- санітарно-захисна зона водозабору
[Symbol]	[Symbol]	- санітарно-захисна зона мініючисних споруд
[Symbol]	[Symbol]	- охоронна зона ЛЕП
[Symbol]	[Symbol]	- охоронна зона газопроводу
[Symbol]	[Symbol]	- межі ділянки
[Symbol]	[Symbol]	- лінія електропередач
[Symbol]	[Symbol]	- газопровід
[Symbol]	[Symbol]	- водопровід
[Symbol]	[Symbol]	- самопливна каналізація
[Symbol]	[Symbol]	- водозабір
[Symbol]	[Symbol]	- мініючисні споруди муну "Biotal"
[Symbol]	[Symbol]	- мощення бруківкою

Експлікація будівель та споруд

№ на плані	Найменування	Площа	Примітки
1	Житловий будинок	-	проектний
2	Водозабір	-	проектний
3	Мініючисні споруди муну "Biotal"	-	проектні

Експлікація земельних ділянок

№ на плані	Найменування	Площа	Примітки
1	02.01 "Для будівництва і обслуговування житлового будинку, господарських будівель та споруд"	0.2498 га	проектна зміна цільового призначення

Зм.	Кільк.	Арк.	№ док.	Підпис	Дата
Г.АП			0.Сегулин		
Розробив			0.Сегулин		
Перевірив			С.Костюк		
Н.контр.			С.Костюк		

Замовлення № 103 /09 - 24 - ДПТ			
Замовник: Печеніжинська селищна рада			
ДПТ по вул. Поляна в селі Малий Ключів, Коломийського району, Івано-Франківської області (в районі користування земельної ділянки гр. Досінчука В.В.)	Стадія	Аркуш	Аркушів
	ДПТ		
Схема інженерного забезпечення території. М 1:500	ДП "КРАППВБ" м.Коломия, вул.Франка, 40		