


**Детальний план території  
по вул.Незалежності 6а/1 в смт.Печеніжин  
Коломийського району Івано-Франківської області  
для реконструкції будівель під магазин  
оптово-роздрібної торгівлі непродовольчих товарів  
з підсобними та допоміжними приміщеннями  
(в районі користування земельної ділянки ТОВ "Вігор"  
з подальшою передачею її в оренду**

**Креслення поперечних  
профілів вулиць  
М 1:500**

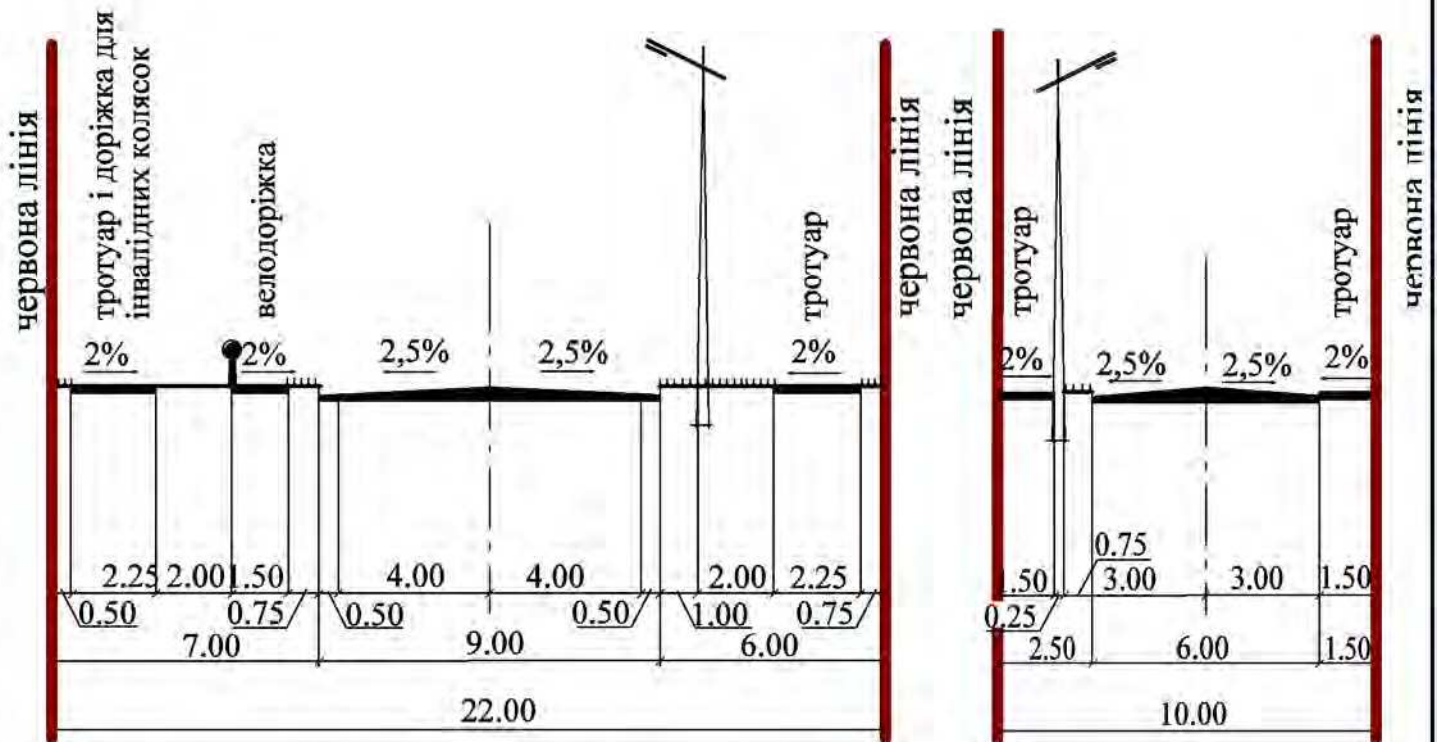

					<b>Замовник: Печеніжинська селищна рада</b>			
					Детальний план території по вул.Незалежності 6а/1 в смт.Печеніжин Коломийського району Івано-Франківської області для реконструкції будівель під магазин оптово-роздрібної торгівлі непродовольчих товарів з підсобними та допоміжними приміщеннями (в районі користування земельної ділянки ТОВ "Вігор" з подальшою передачею її в оренду			
<b>Зм.</b>	<b>Арк.</b>	<b>№Докум.</b>	<b>Підпис</b>	<b>Дата</b>		<b>Стадія</b>	<b>Лист</b>	<b>Листів</b>
Прив.підпр		Заяць В.А.				ПП	10	14
ГАП		Кізілова Т.Б.						
					<b>Креслення поперечних профілів вулиць</b>			
					<b>ФОП Заяць В.А. м.Івано-Франківськ</b>			