



План існуючого використання території, суміщений зі схемою існуючих планувальних обмежень М 1:500

Умовні позначення:

існ. проект.

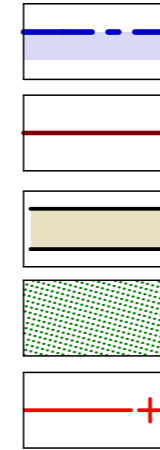

- межа опрацювання ДПТ
- "червоні лінії" доріг та вулиць
- житлові вулиці
- територія зелених насаджень загального користування
- санітарно-захисна зона

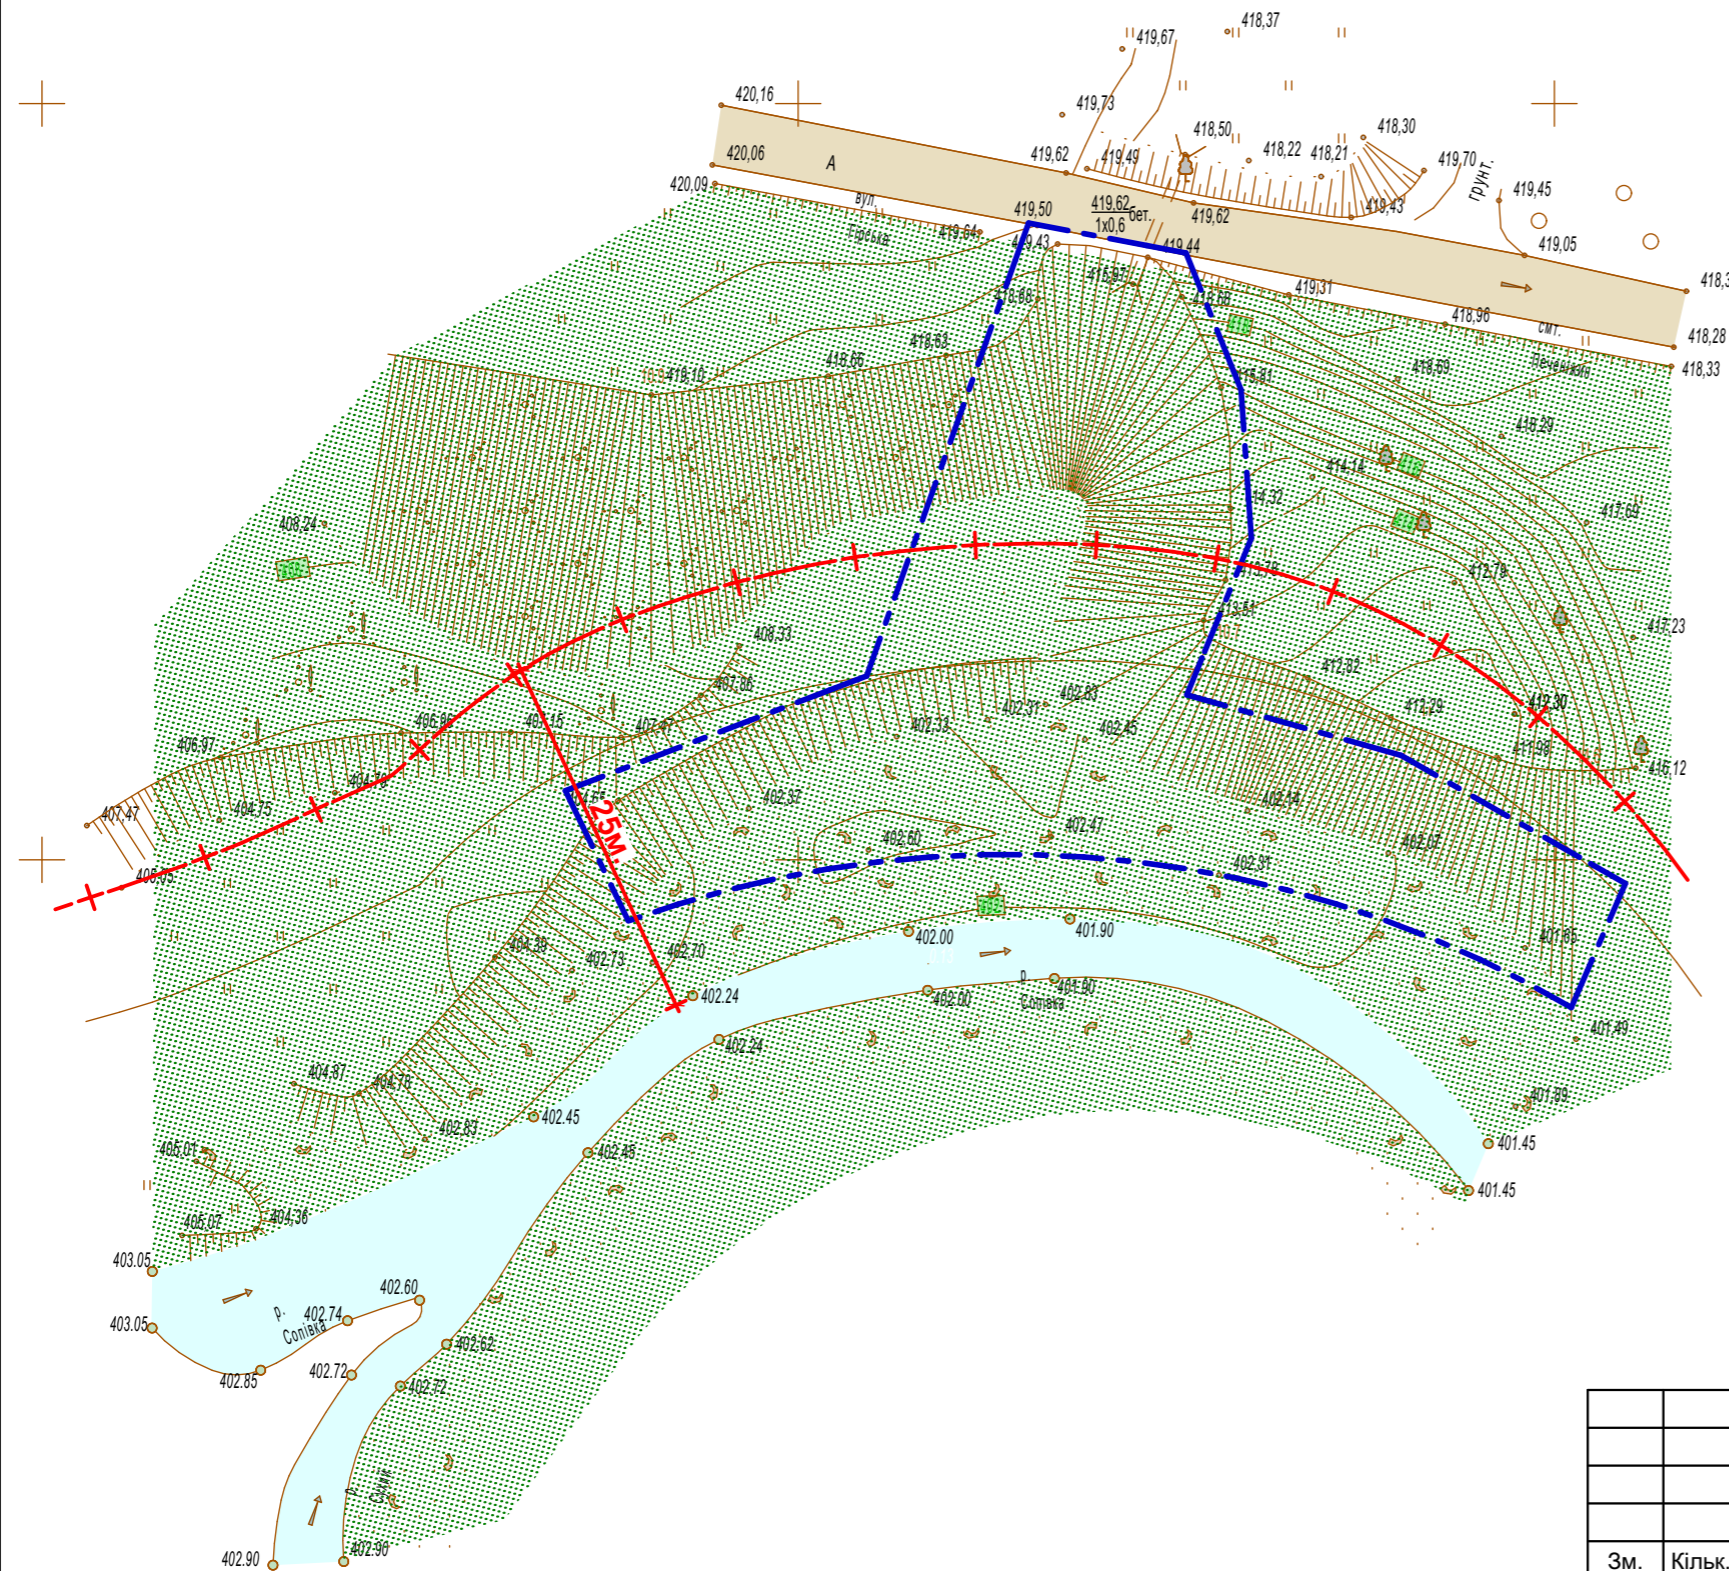

						294-21
						"Детальний план території нового будівництва берегозакріплювальних споруд р.Сухий в районі вул.Гірська в с.Рунгури Печеніжинської селищної ради Коломийського району Івано-Франківської області"
Зм.	Кільк.	Арк.	№ док.	Підпис	Дата	
						Детальний план території
						Стадія
						ДПТ
						Аркуш
						Аркушів
ГАП	О.Микуляк					План існуючого використання території, суміщений зі схемою існуючих планувальних обмежень М 1:500
виконав	О.Дидич					
перевірив	О.Микуляк					
норм.контр.	І.Попович					
						Підприємець О.Микуляк м.Івано-Франківськ