
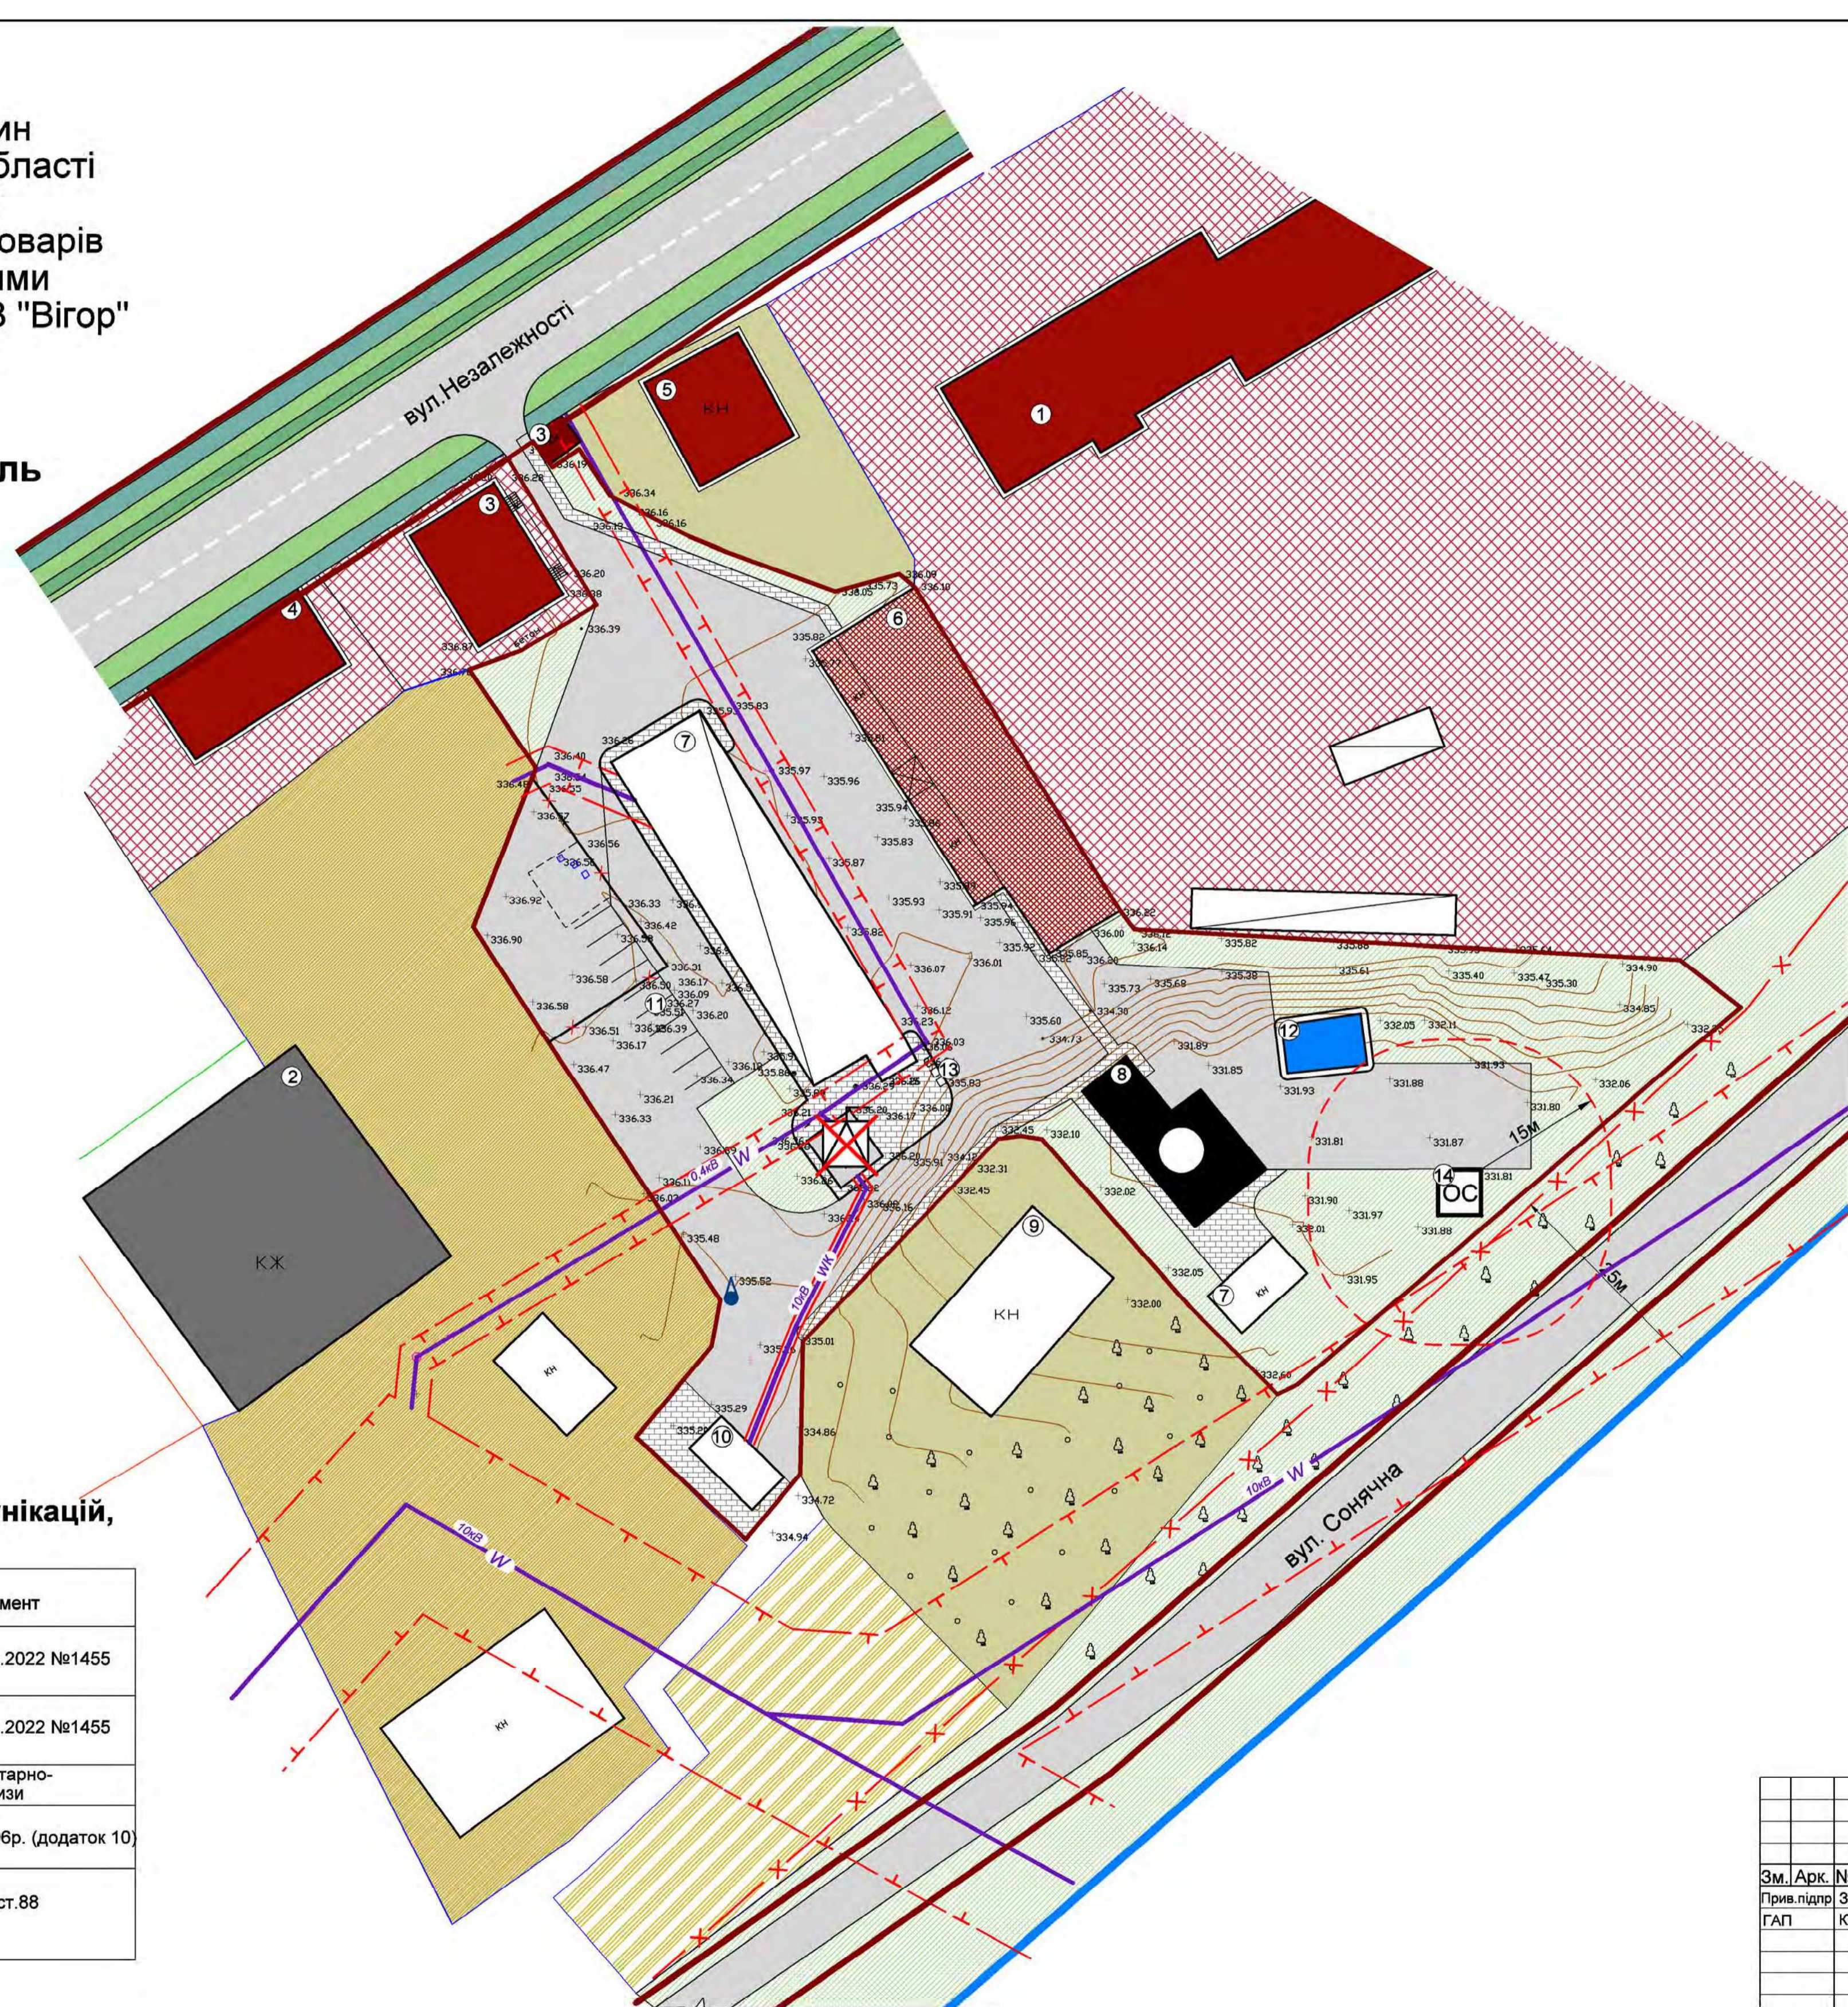


Детальний план території  
по вул.Незалежності 6а/1 в смт.Печеніжин  
Коломийського району Івано-Франківської області  
для реконструкції будівель під магазин  
оптово-роздрібної торгівлі непродовольчих товарів  
з підсобними та допоміжними приміщеннями  
(в районі користування земельної ділянки ТОВ "Вігор"  
з подальшою передачею її в оренду

Проектний план та схема  
проектних обмежень у використанні земель  
М 1:500

Місце розташування земельної ділянки  
в структурі населеного пункту смт.Печеніжин

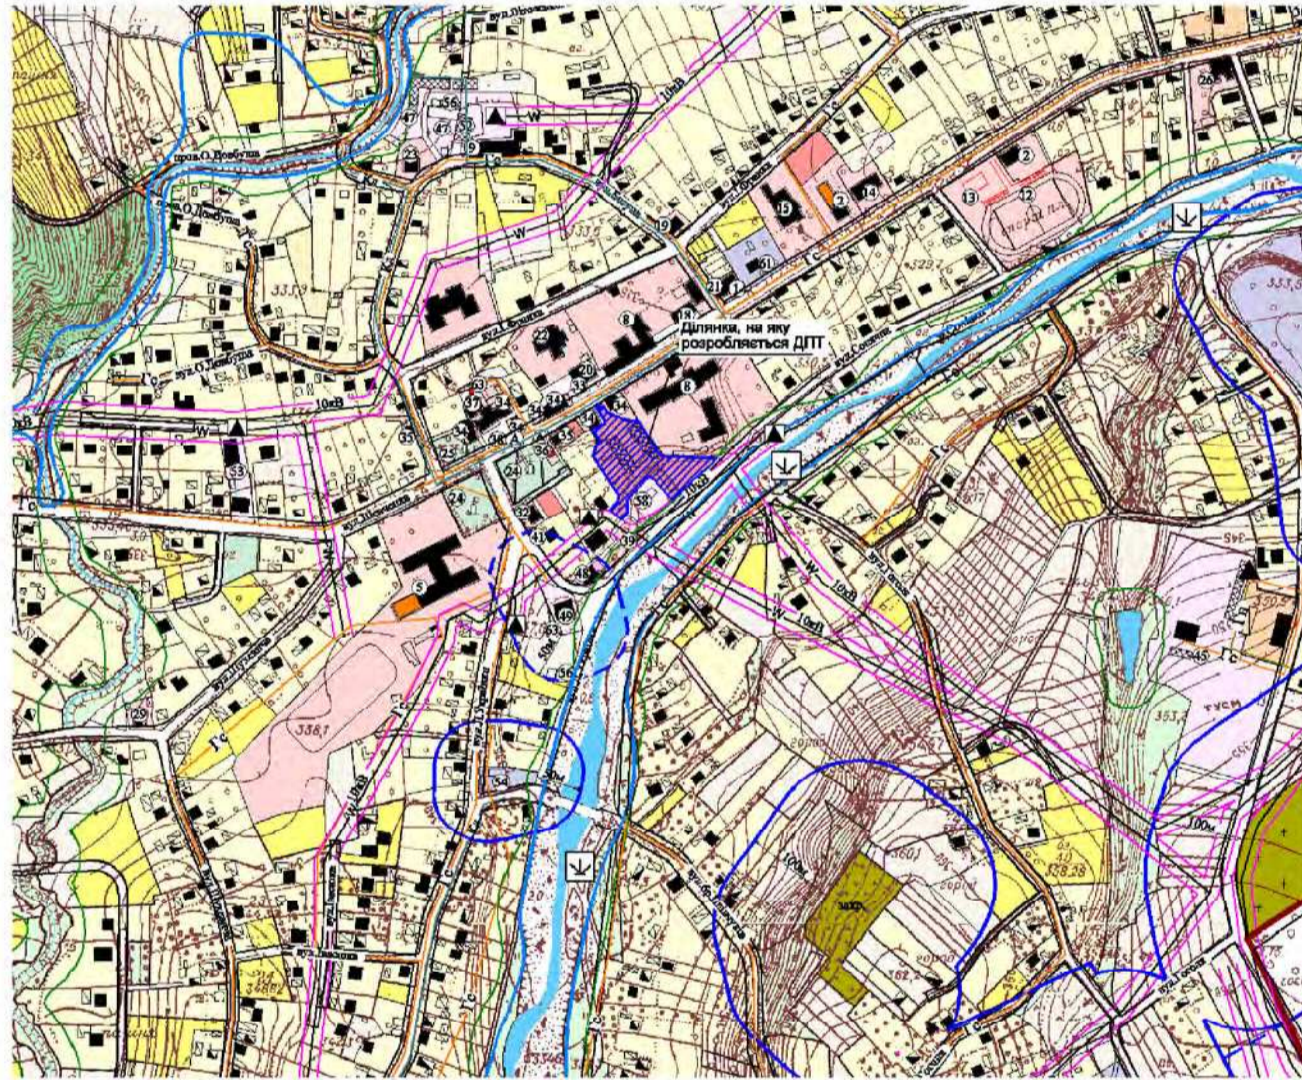

**Експлікація**

1. Спеціалізована школа-інтернат
2. Житловий будинок
3. Магазин
4. Магазин-кафе
5. Громадська будівля в стадії будівництва
6. Магазин оптової та роздрібної торгівлі
7. Підсобне приміщення
8. Котельня
9. Пустоюче приміщення
10. Трансформаторна підстанція
11. Стоянка для тимчасового зберігання автомобілів
12. Пожрезервуар
13. Баки для сміття
14. Каналізаційні очисні споруди

**Умовні позначення**

Умовне позначення	Найменування
<b>МЕЖИ</b>	
	межа земельної ділянки, на яку розробляється ДПТ
	межа земельних ділянок згідно ПККУ
<b>ФУНКЦІОНАЛЬНЕ ЗОНУВАННЯ ТЕРИТОРІЇ</b>	
	територія громадської забудови
	територія садибної житлової забудови
	територія особистих селянських господарств
	територія, вкрита тр'янистою рослинністю
	землі запасу селищної ради
<b>ОБ'ЄКТИ ІНЖЕНЕРНОЇ ІНФРАСТРУКТУРИ</b>	
	трансформаторна підстанція
	трансформаторна підстанція, що демонтується
	повітряна ЛЕП 0,4кВ, 10 кВ
	кабельна ЛЕП 10 кВ
	криниця (водозабірна свердловина)
<b>ОБ'ЄКТИ ВУЛИЧНО-ДОРОЖНЬОЇ МЕРЕЖИ</b>	
	червоні лінії вулиць та доріг
	проїзна частина з твердим покриттям (асфальт)
<b>БУДІВЛІ ТА СПОРУДИ</b>	
	громадська будівля
	житловий будинок
	нежитлова будівля
	котельня
	паркани, що підлягає знесенню
<b>ПЛАНУВАЛЬНІ ОБМЕЖЕННЯ</b>	
	охоронна зона
	прибережна захисна смуга
	санітарно-захисна зона

**Планувальні обмеження інженерних мереж та комунікацій, санітарно-захисні зони**

Код обмеження	Назва обмеження	Відстань	Найменування	Нормативний документ
01.05	Охоронна зона навколо (уздовж) об'єкта енергетичної системи	2м	повітряна ЛЕП 0,4кВ	Постанова КМУ від 27.12.2022 №1455
01.05	Охоронна зона навколо (уздовж) об'єкта енергетичної системи	10м	повітряна ЛЕП 10кВ	Постанова КМУ від 27.12.2022 №1455
03.01	Санітарно-захисна зона навколо об'єкта	15 м	каналізаційні очисні споруди	Висновок державної санітарно-епідеміологічної експертизи
03.01	Санітарно-захисна зона навколо об'єкта	10 м	санітарно-захисна зона від авт.стоянок (10 і менше)	СаНПін №173 від 19.06.96р. (додаток 10)
05.02	Прибережна захисна смуга вздовж річок, навколо водойм та на островах	25 м	струмок	Водний Кодекс України, ст.88

Замовник: Печеніжинська селищна рада			
Детальний план території по вул.Незалежності 6а/1 в смт.Печеніжин Коломийського району Івано-Франківської області для реконструкції будівель під магазин оптово-роздрібної торгівлі непродовольчих товарів з підсобними та допоміжними приміщеннями (в районі користування земельної ділянки ТОВ "Вігор" з подальшою передачею її в оренду			
Зм. Арк.	№Докум.	Підпис	Дата
Прив.підпр	Заяць В.А.		
ГАП	Кізілова Т.Б.		
Проектний план та схема проектних обмежень у використанні земель			Стадія Лист Листів
			ПП 3 12
ФОП Заяць В.А. м.Івано-Франківськ			