


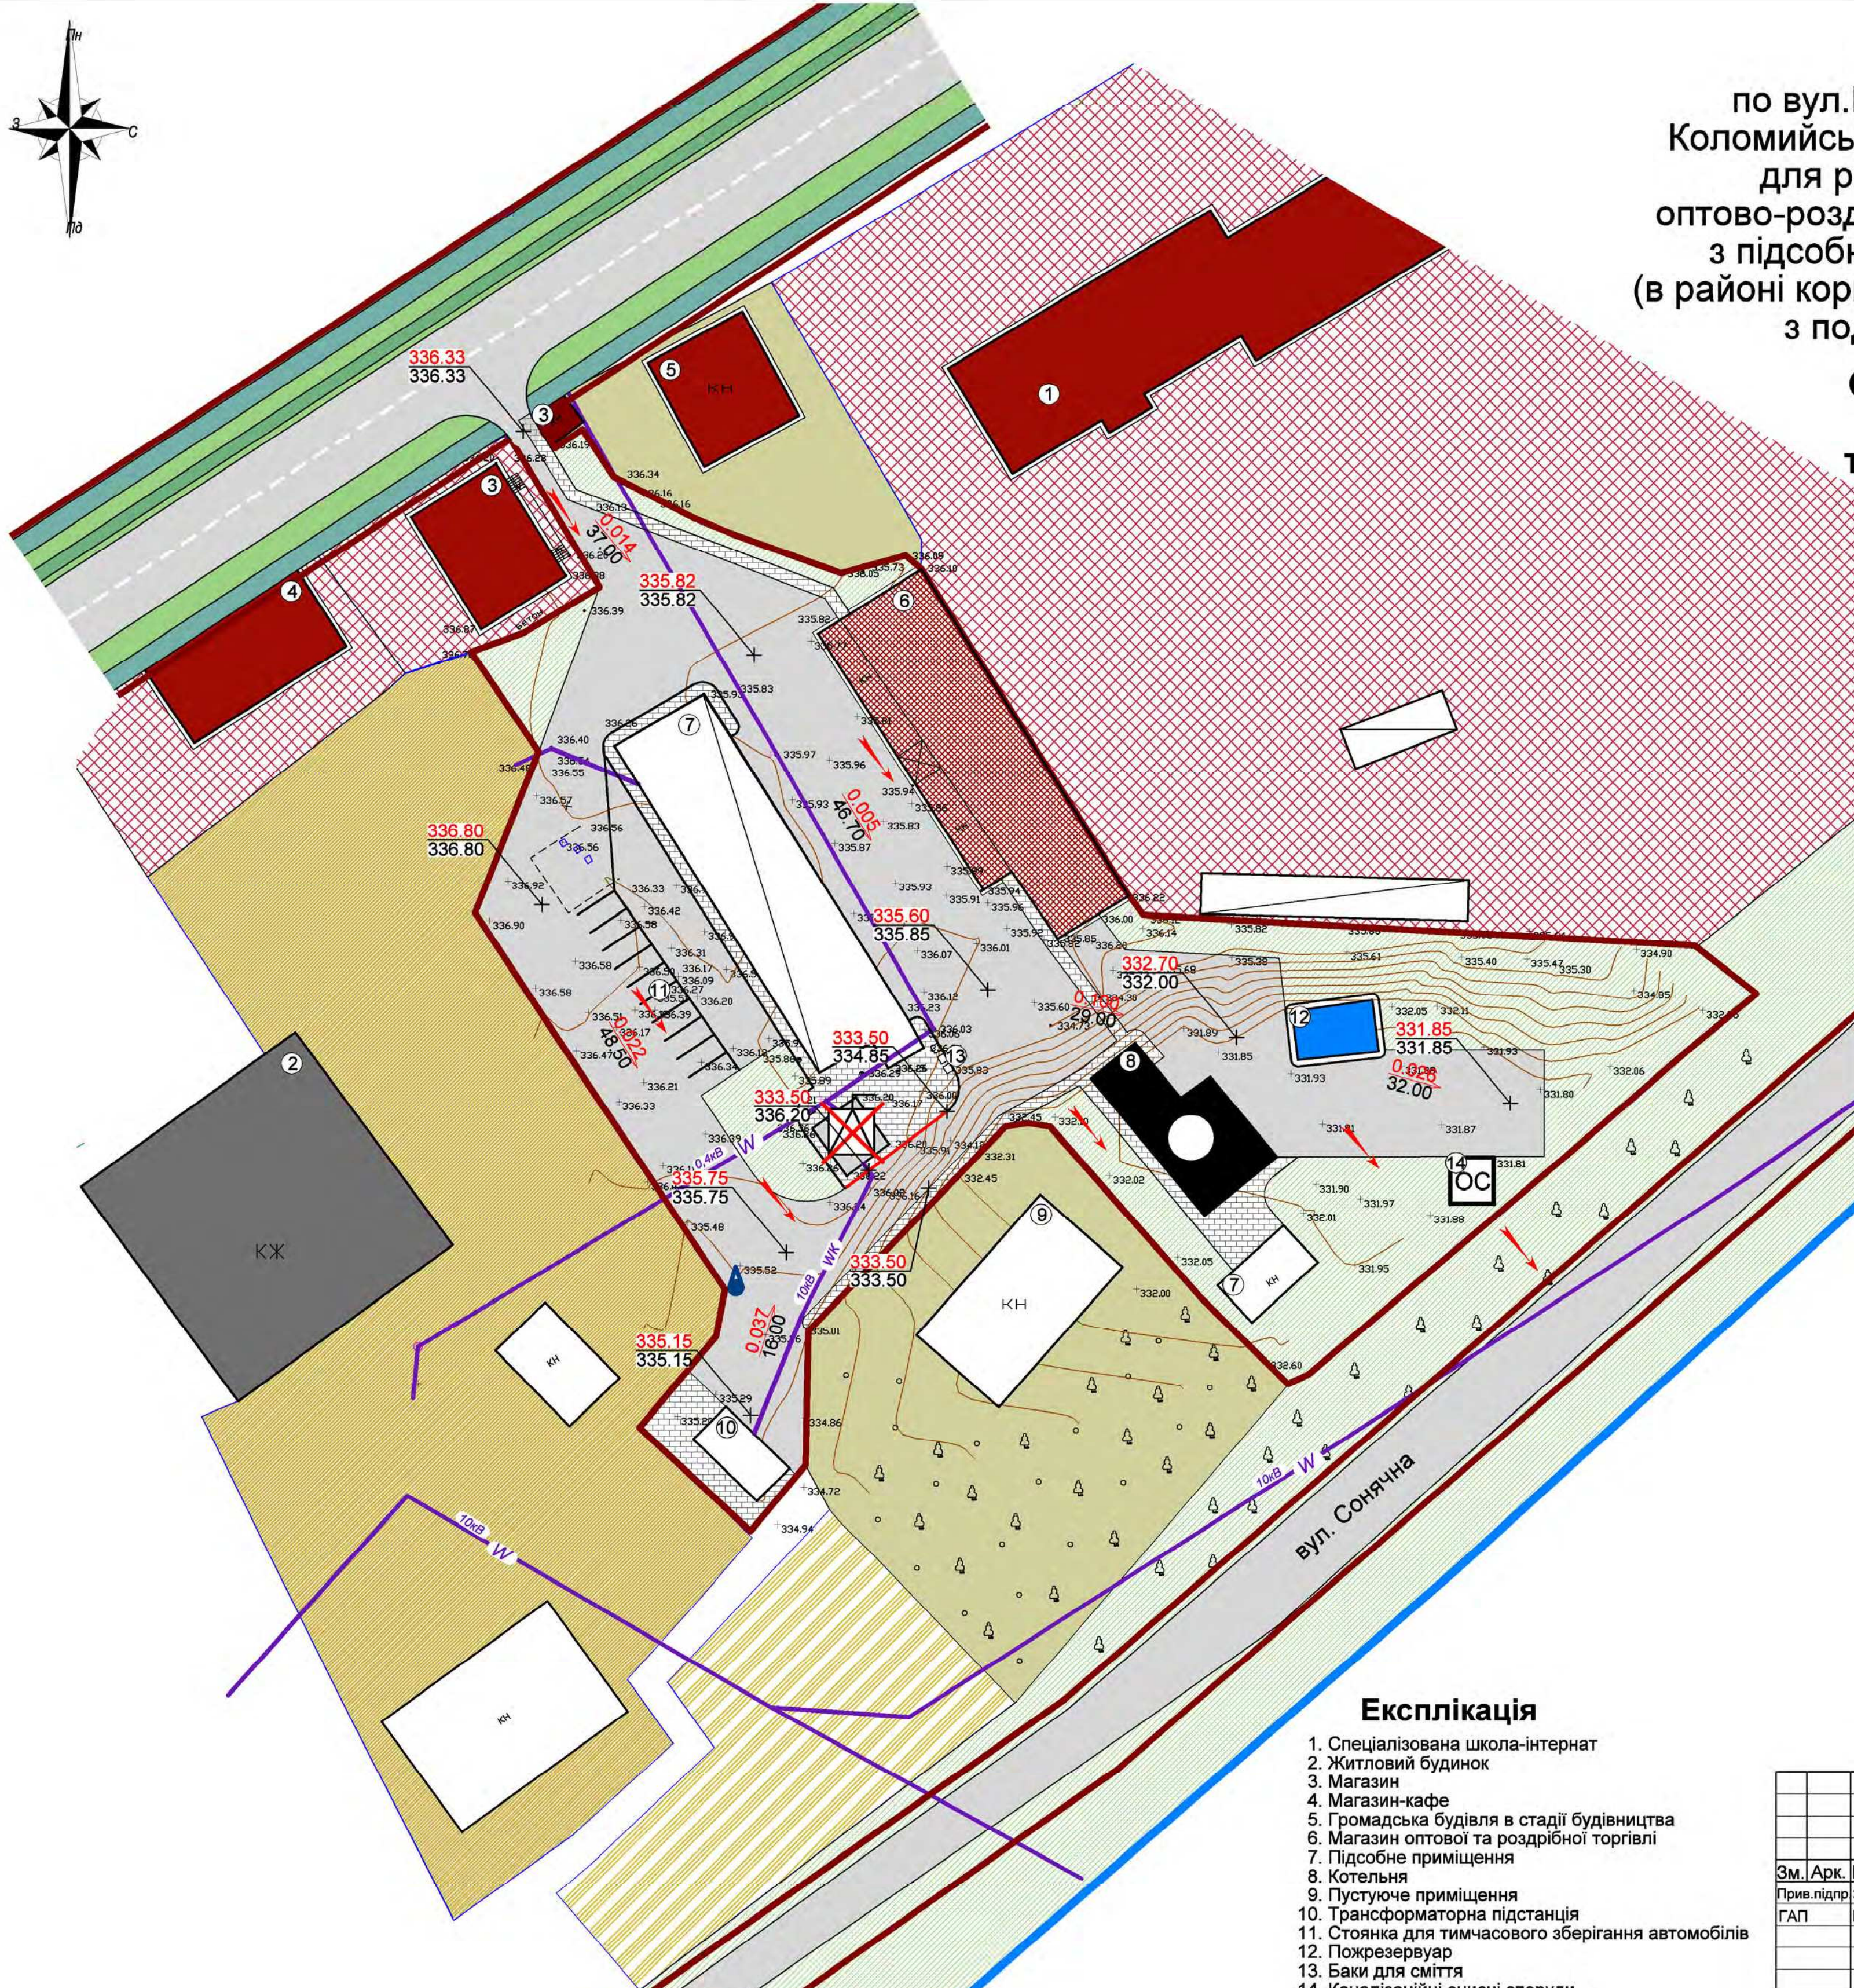

Детальний план території
по вул. Незалежності 6а/1 в смт. Печеніжин
Коломийського району Івано-Франківської області
для реконструкції будівель під магазин
оптово-роздрібної торгівлі непродовольчих товарів
з підсобними та допоміжними приміщеннями
(в районі користування земельної ділянки ТОВ "Вігор"
з подальшою передачею її в оренду

**Схема інженерної підготовки,
благоустрою території
та вертикального планування
М 1:500**



Умовні позначення

Умовне позначення	Найменування
МЕЖІ	
	межа земельної ділянки, на яку розробляється ДПТ
	межа земельних ділянок згідно ПККУ
ФУНКЦІОНАЛЬНЕ ЗОНУВАННЯ ТЕРИТОРІЇ	
	територія громадської забудови
	територія садибної житлової забудови
	територія особистих селянських господарств
	територія промислових підприємств
	територія, вкрита тр'янистою рослинністю
	землі запасу селищної ради
ОБ'ЄКТИ ІНЖЕНЕРНОЇ ІНФРАСТРУКТУРИ	
	трансформаторна підстанція
	трансформаторна підстанція, що демонтується
	повітряна ЛЕП 0,4кВ, 10 кВ
	кабельна ЛЕП 10 кВ
	критиця (водозабірна свердловина)
	каналізаційні очисні споруди
	відмітки червоні
	відмітки чорні
	ухил
	відстань
	напрямок руху поверхневих вод
	підпірна стінка
ОБ'ЄКТИ ВУЛИЧНО-ДОРОЖНЬОЇ МЕРЕЖІ	
	червоні лінії вулиць та доріг
	проїзна частина з твердим покриттям (асфальт)
БУДІВЛІ ТА СПОРУДИ	
	громадська будівля
	житловий будинок
	нежитлова будівля
	котельня

Експлікація

1. Спеціалізована школа-інтернат
2. Житловий будинок
3. Магазин
4. Магазин-кафе
5. Громадська будівля в стадії будівництва
6. Магазин оптової та роздрібної торгівлі
7. Підсобне приміщення
8. Котельня
9. Пустує приміщення
10. Трансформаторна підстанція
11. Стоянка для тимчасового зберігання автомобілів
12. Пожрезервуар
13. Баки для сміття
14. Каналізаційні очисні споруди

Замовник: Печеніжинська селищна рада			
Детальний план території по вул. Незалежності 6а/1 в смт. Печеніжин Коломийського району Івано-Франківської області для реконструкції будівель під магазин оптово-роздрібної торгівлі непродовольчих товарів з підсобними та допоміжними приміщеннями (в районі користування земельної ділянки ТОВ "Вігор" з подальшою передачею її в оренду			
Зм.	Арк.	№Докум.	Підпис Дата
Прив. підпр	Заяць В. А.		
ГАП	Кізілова Т. Б.		
Стадія	Лист	Листів	
ПП	7	14	
Схема інженерної підготовки, благоустрою території та вертикального планування			ФОП Заяць В. А. м. Івано-Франківськ