



Проектний план поєднаний з планом червоних ліній та прогнозованими планувальними обмеженнями
 Детальний план території по вул.Хмельницького в смт Печеніжин Коломиїського району Івано-Франківської області для виділення земельних ділянок «Для будівництва та обслуговування житлового будинку, господарських будівель і споруд» та «Для ведення особистого селянського господарства» (в районі користування земельної ділянки гр. Лалчинського К.В.)
 М 1:500

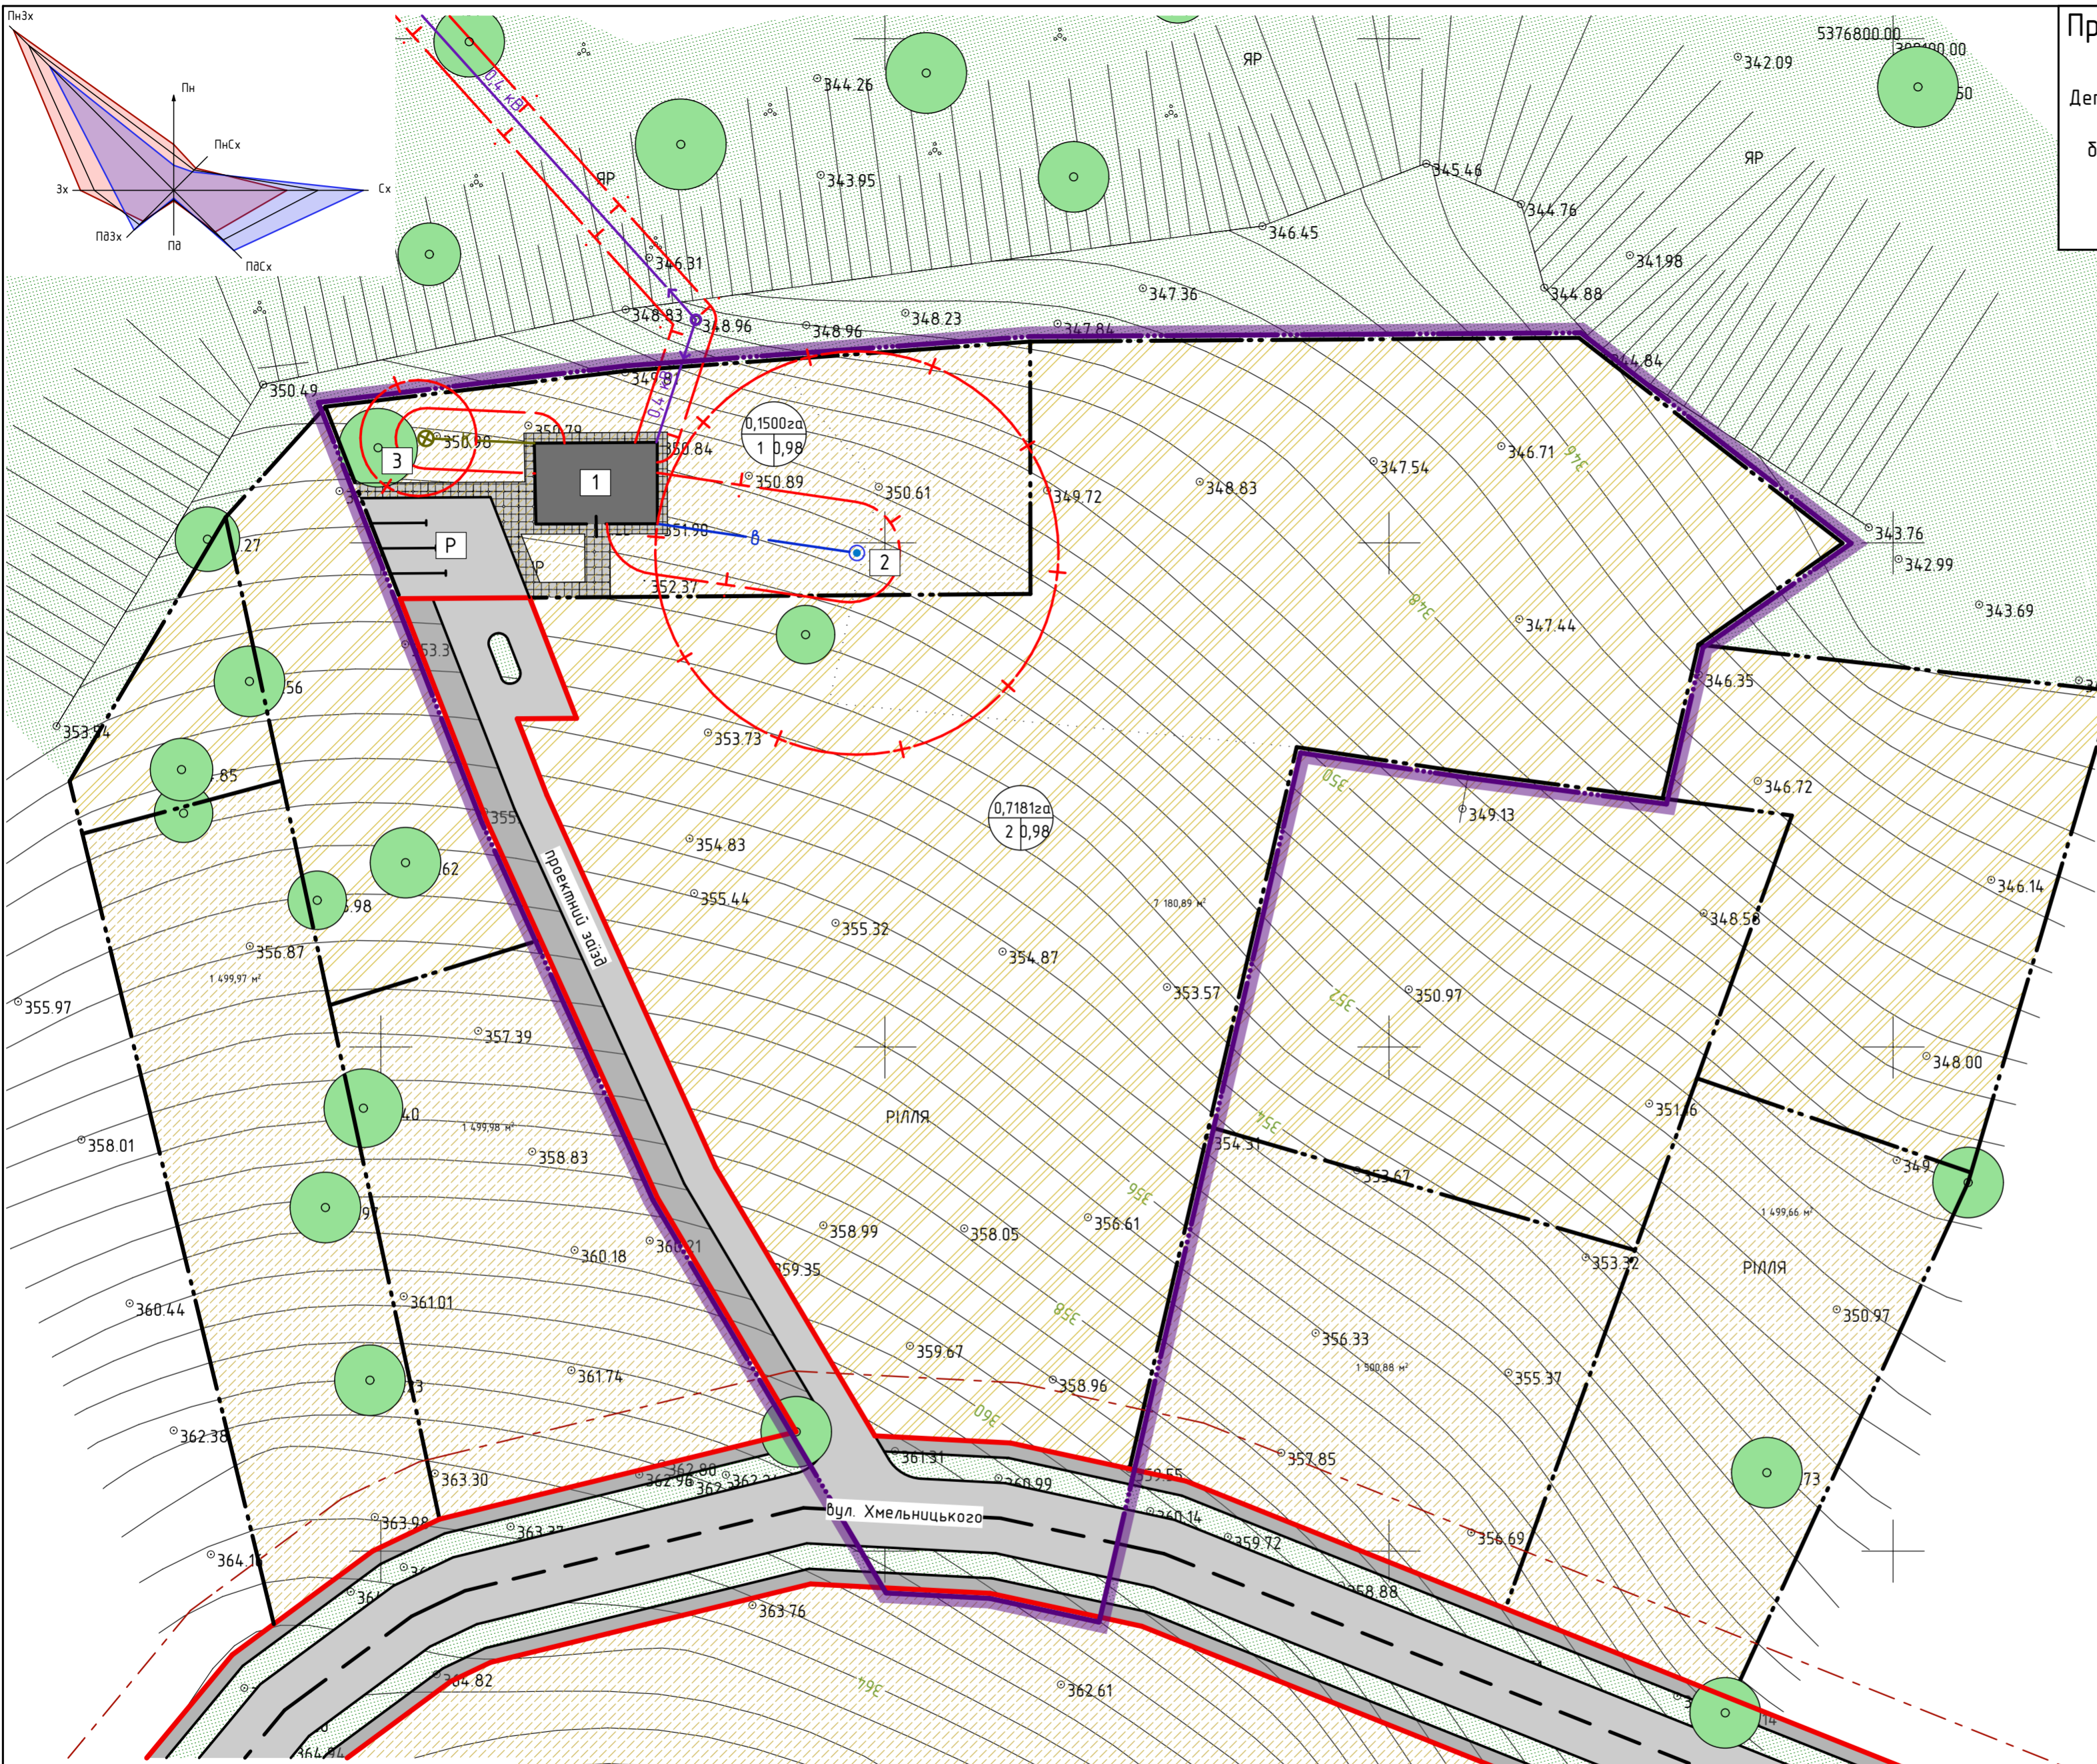

Умовні позначення
 (Згідно ДСТУ Б.1.117:2013 "Умовні позначення графічних документів містобудівної документації")

існуючі	проектовані	опис
		Пропонована межа детального плану території
		межа генерального плану
		Територія житлової садибної забудови
		Територія сільськогосподарського призначення
		Територія громадської забудови
		Територія зелених насаджень загального користування
		житлові будинки
		Територія зелених насаджень загального користування
		дороги, вулиці та проїзди
		червоні лінії
		лінія регулювання забудови
		меж ділянки
		охоронна зона
		лінія електропередач 0,4 кВ

Креслення поперечних профілів вулиць
 М 1:500
Житлові вулиці
 вул. Хмельницького

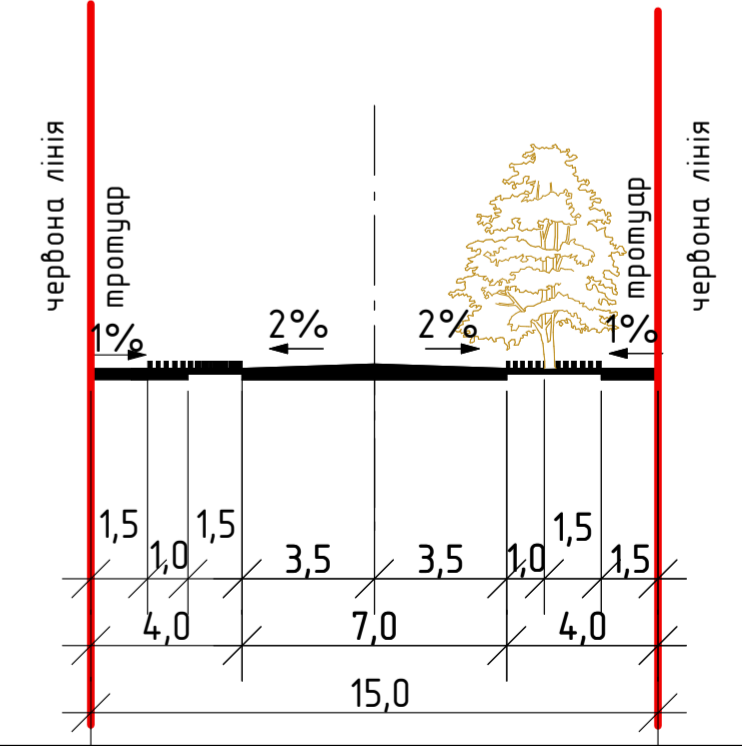

- Експлікація:**
- Існуючий житловий будинок
 - Свердловина
 - Проектні міні-очисні споруди Біомал
 - Місце тимчасового зберігання автотранспорту

- Примітки:**
- Проектний план розроблений на основі плану існуючого використання території.
 - Згідно з ДБН Б.1.1-14-2012 "Склад та зміст детального плану території" для сільських і міських населених пунктів із чисельністю населення до 50 тисяч осіб проектний план поєднаний з планом червоних ліній.
 - Згідно з ДБН Б.1.1-14-2012 "Склад та зміст детального плану території" для сільських і міських населених пунктів із чисельністю населення до 50 тисяч осіб на проектному плані зображено проектні планувальні обмеження.

Замовлення № 08 - 20 - АБ					
Замовник: Печеніжинська селищна рада ОТГ					
Зм.	Кільк.	Арк.	№ док.	Підпис	Дата
ГАП				О.Костюк	
Розробив	О.Костюк				
Перевірив	І.Шинкарук				
Н.контр.	І.Шинкарук				
ДПТ по вул.Хмельницького в смт.Печеніжин (в районі користування земельної ділянки гр.Лалчинського К.В.)				Стадія	Аркш.
Проектний план поєднаний з планом червоних ліній та прогнозованими планувальними обмеженнями М 1:500				МД	Аркшів
				МПП "ПІКА" м.Коломия, вул. Франка 5Б	