


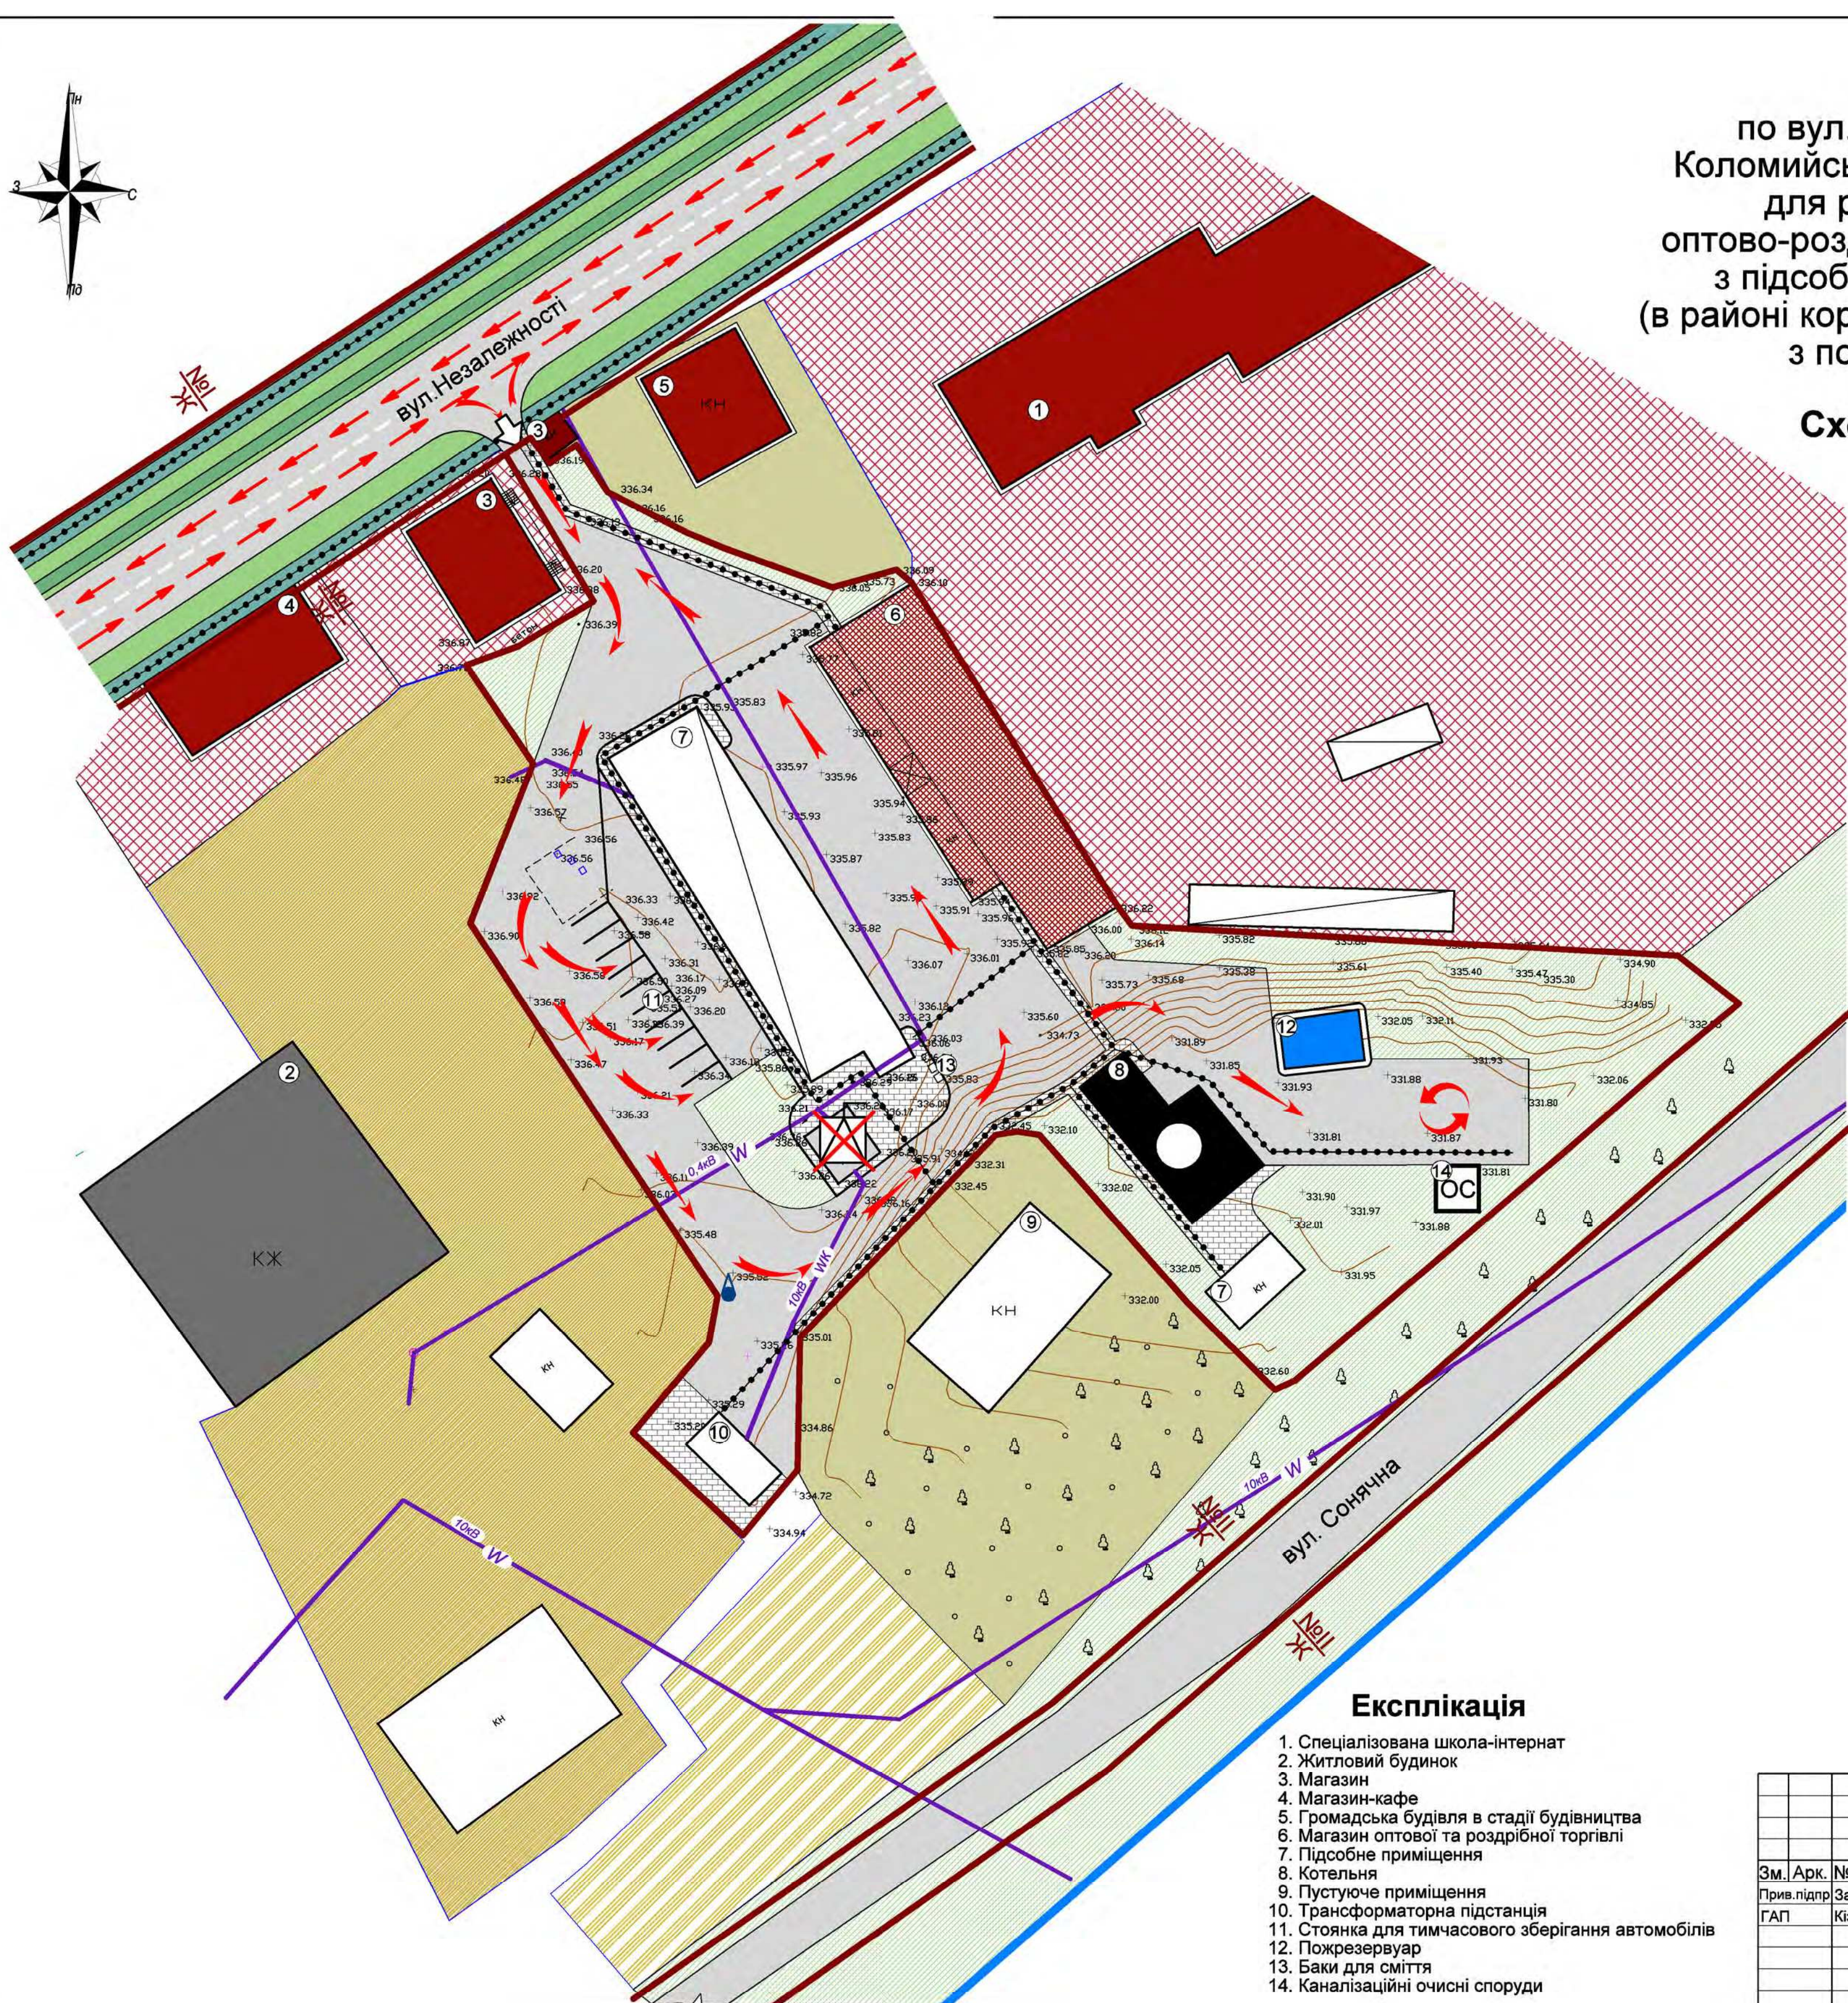

Детальний план території  
по вул. Незалежності 6а/1 в смт. Печеніжин  
Коломийського району Івано-Франківської області  
для реконструкції будівель під магазин  
оптово-роздрібної торгівлі непродовольчих товарів  
з підсобними та допоміжними приміщеннями  
(в районі користування земельної ділянки ТОВ "Вігор"  
з подальшою передачею її в оренду

**Схема транспортної мобільності  
та інфраструктури  
М 1:500**



Умовні позначення	
Умовне позначення	Найменування
<b>МЕЖІ</b>	
	межа земельної ділянки, на яку розробляється дпг
	межа земельних ділянок згідно ПККУ
<b>ФУНКЦІОНАЛЬНЕ ЗОНУВАННЯ ТЕРИТОРІЇ</b>	
	територія громадської забудови
	територія садибної житлової забудови
	територія особистих селянських господарств
	територія, вкрита тр'янистою рослинністю
	землі запасу селищної ради
<b>ОБ'ЄКТИ ІНЖЕНЕРНОЇ ІНФРАСТРУКТУРИ</b>	
	трансформаторна підстанція
	трансформаторна підстанція, що демонтується
	повітряна ЛЕП 0,4кВ, 10 кВ
	кабельна ЛЕП 10 кВ
	критиця (водозабірна свердловина)
<b>ОБ'ЄКТИ ВУЛИЧНО-ДОРОЖНЬОЇ МЕРЕЖІ</b>	
	червоні лінії вулиць та доріг
	проїзна частина з твердим покриттям (асфальт)
	тротуар
	велодоріжка
	в'їзд на ділянку
	рух зовнішнього транспорту
	рух внутрішнього транспорту
	розворотна площадка
	рух пішоходів
<b>БУДІВЛІ ТА СПОРУДИ</b>	
	громадська будівля
	житловий будинок
	нежитлова будівля
	котельня

**Експлікація**

1. Спеціалізована школа-інтернат
2. Житловий будинок
3. Магазин
4. Магазин-кафе
5. Громадська будівля в стадії будівництва
6. Магазин оптової та роздрібної торгівлі
7. Підсобне приміщення
8. Котельня
9. Пустуюче приміщення
10. Трансформаторна підстанція
11. Стоянка для тимчасового зберігання автомобілів
12. Пожрезервуар
13. Баки для сміття
14. Каналізаційні очисні споруди

Замовник: Печеніжинська селищна рада										
Детальний план території по вул. Незалежності 6а/1 в смт. Печеніжин Коломийського району Івано-Франківської області для реконструкції будівель під магазин оптово-роздрібної торгівлі непродовольчих товарів з підсобними та допоміжними приміщеннями (в районі користування земельної ділянки ТОВ "Вігор" з подальшою передачею її в оренду										
Зм.	Арк.	№Докум.	Підпис	Дата						
Прив. підпр	Заяць В. А.									
ГАП	Кізілова Т. Б.									
Схема транспортної мобільності та інфраструктури				<table border="1"> <tr> <td>Стадія</td> <td>Лист</td> <td>Листів</td> </tr> <tr> <td>ПП</td> <td>5</td> <td>12</td> </tr> </table>	Стадія	Лист	Листів	ПП	5	12
Стадія	Лист	Листів								
ПП	5	12								
ФОП Заяць В. А. м. Івано-Франківськ										