


**Проектний план та схема проектних обмежень у використанні земель**

Детальний план території урочище «Ззаді пам'ятника» в селі Сопів, Коломийського району, Івано-Франківської області для будівництва та обслуговування житлового будинку, господарських будівель і споруд (в районі користування земельної ділянки Кривоносюка Р.Б.)

М 1:500

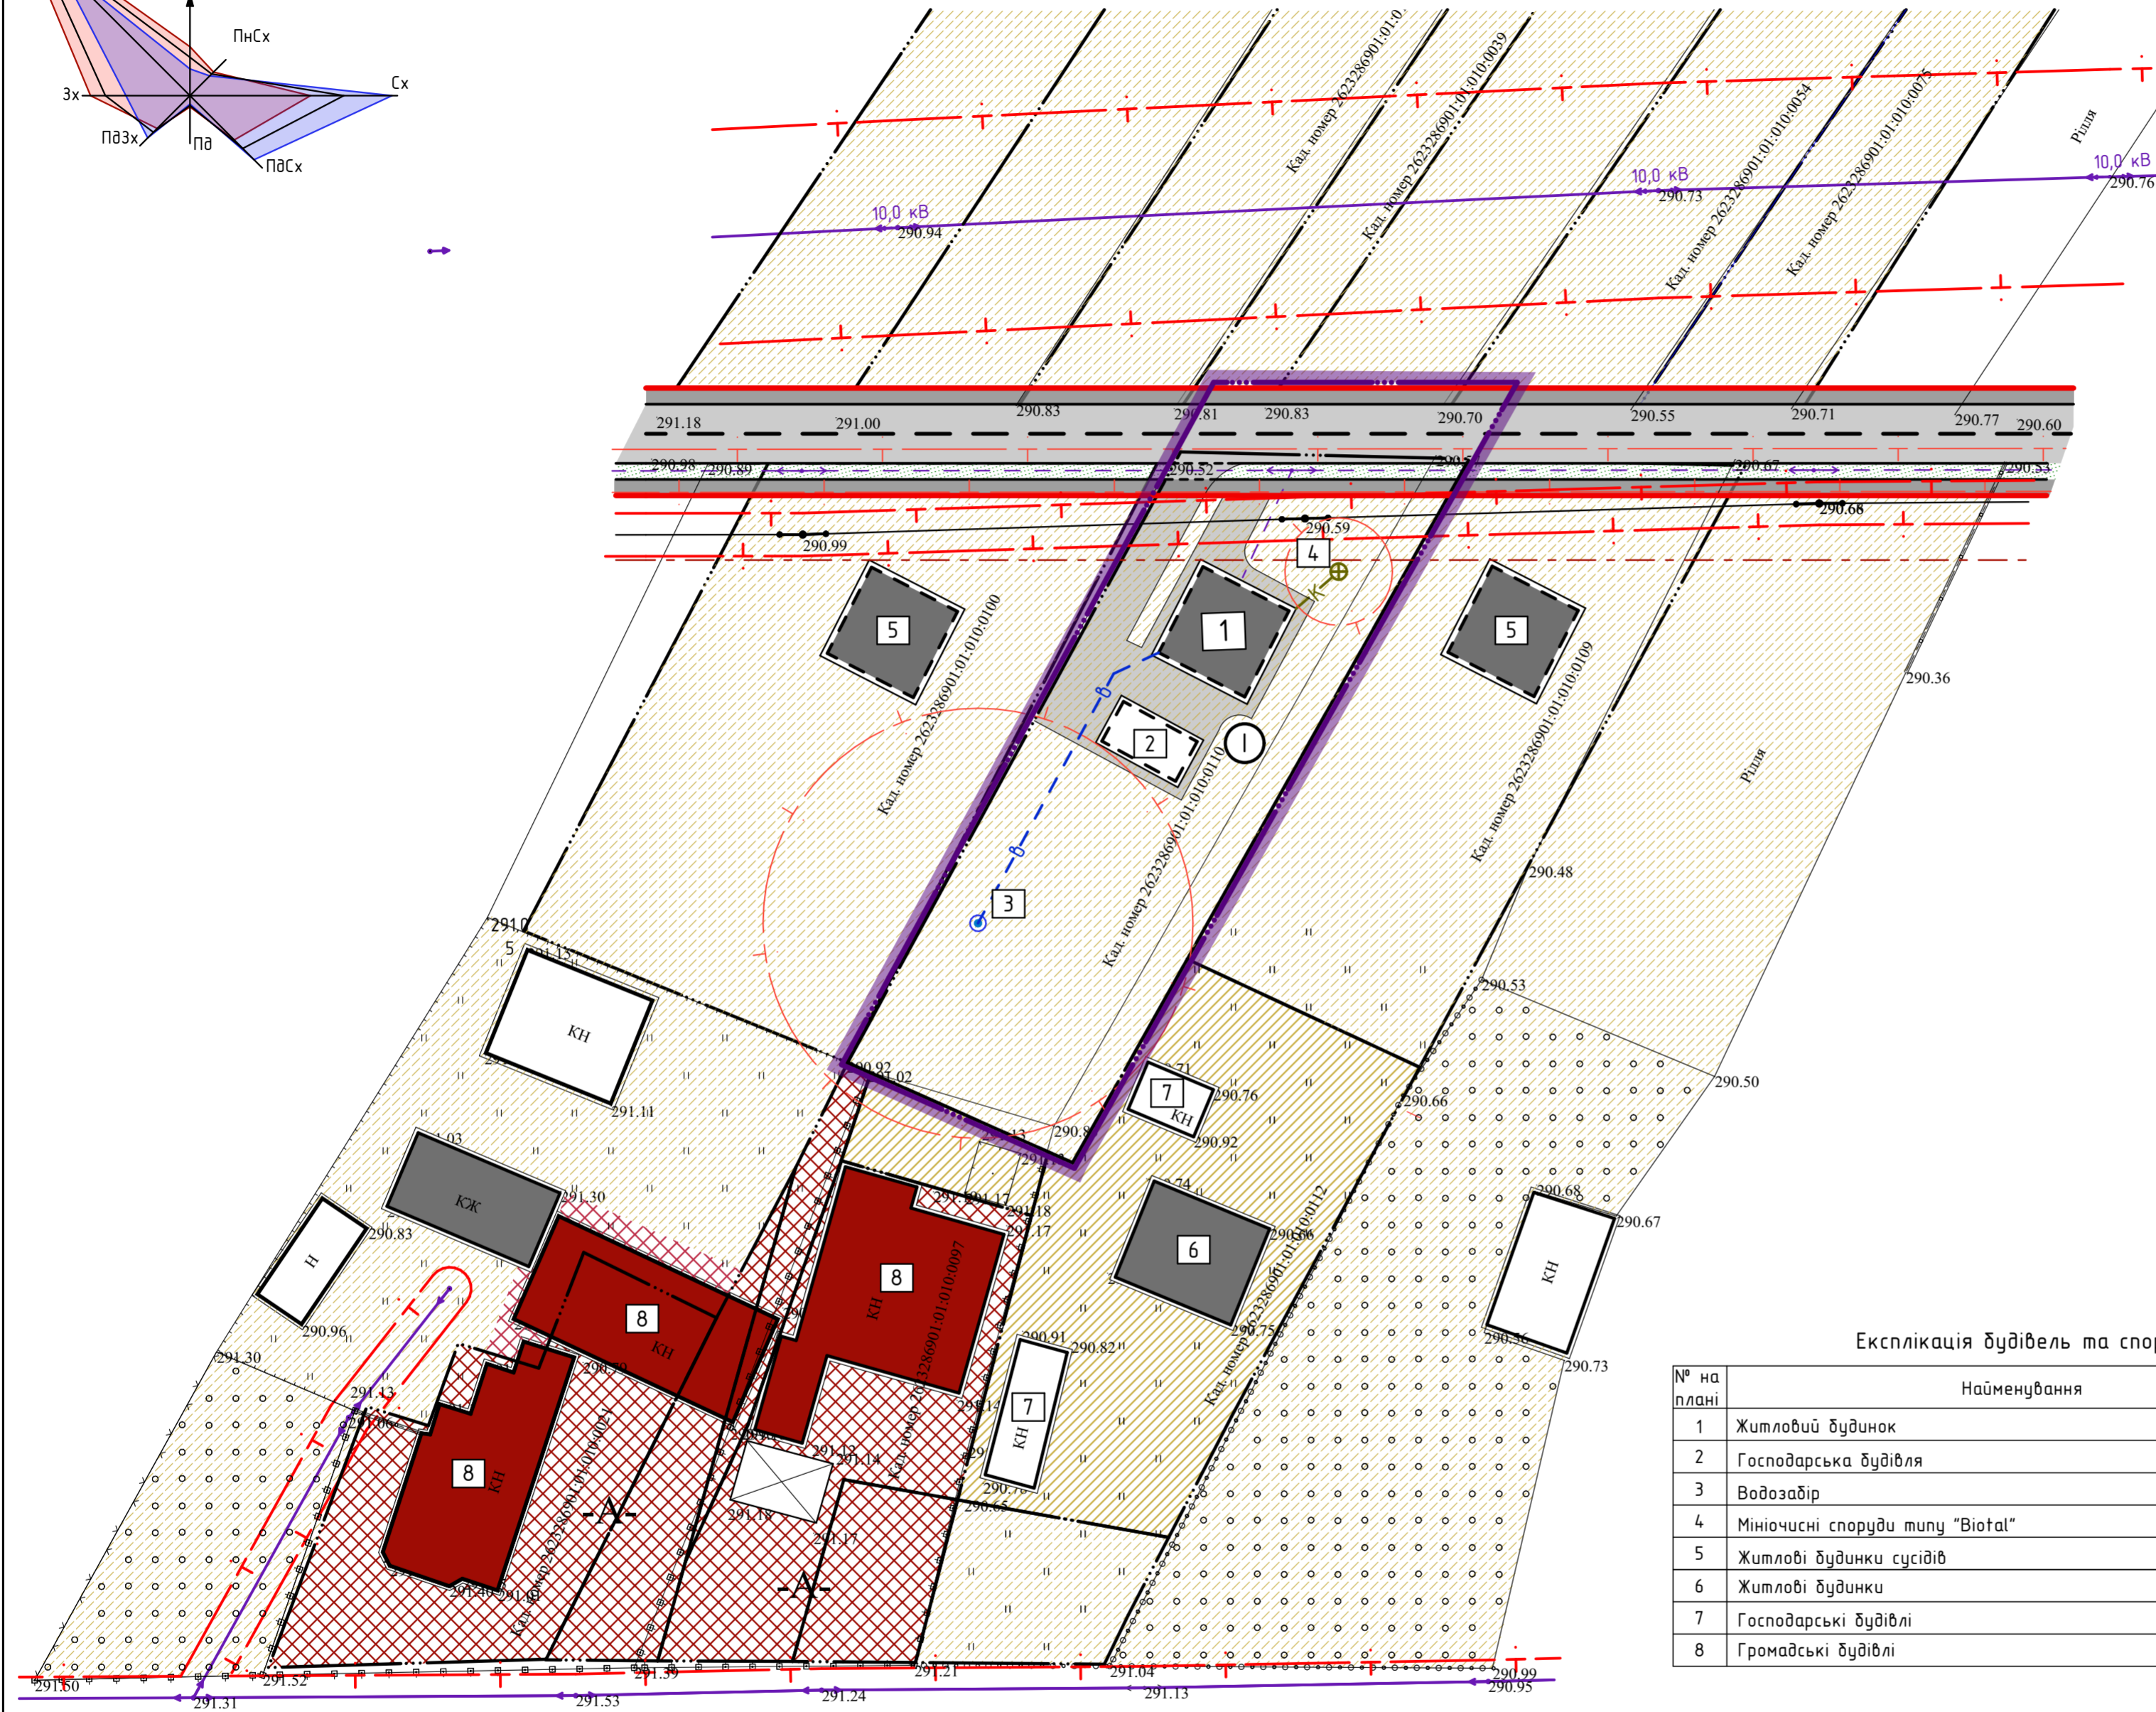


**Умовні позначення**  
(Згідно ДСТУ Б.1.1.17:2013 "Умовні позначення графічних документів містобудівної документації")

- |                  |  |  |
|------------------|--|--|
|                  |  | - Житлові будинки                              |
|                  |  | - Господарські будівлі та споруди              |
|                  |  | - Грамадські будівлі                           |
|                  |  | - Червоні лінії вулиць                         |
|                  |  | - Лінія регулювання забудови                   |
|                  |  | - дороги, вулиці та проїзди                    |
|                  |  | - лінія електропередач 0,4 кВ                  |
|                  |  | - повітряна лінія зв'язку                      |
|                  |  | - водопровід                                   |
|                  |  | - самопливна каналізація                       |
| <b>Території</b> |  |  |
|                  |  | - Територія житлової садибної забудови         |
|                  |  | - Територія сільськогосподарського призначення |
|                  |  | - Територія громадської забудови               |
| <b>Межі</b>      |  |  |
|                  |  | - Пропонована межа детального плану території  |
|                  |  | - межі ділянки                                 |
|                  |  | - охоронна зона                                |
|                  |  | - санітарно-захисна зона                       |

**Креслення поперечних профілів вулиць**

М 1:200

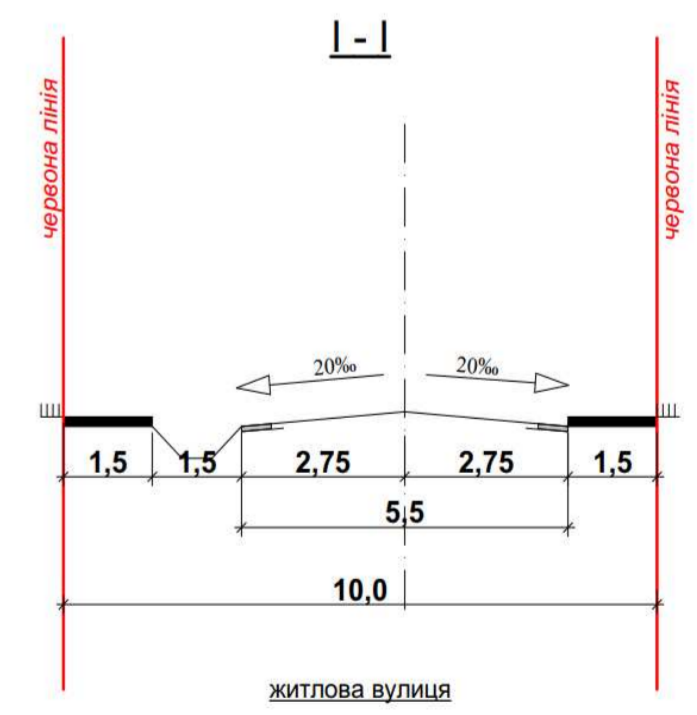

**Експлікація будівель та споруд**

№ на плані	Найменування	Площа	Примітки
1	Житловий будинок	-	проектний
2	Господарська будівля	-	проектна
3	Водозабір	-	проектний
4	Мініючні споруди типу "Biotal"	-	проектні
5	Житлові будинки сусідів	-	проектні
6	Житлові будинки	-	існуючі
7	Господарські будівлі	-	існуючі
8	Громадські будівлі	-	існуючі

**Експлікація земельних ділянок**

№ на плані	Найменування	Площа	Примітки
1	В02.01 Для будівництва і обслуговування житлового будинку, господарських будівель і споруд (присадибна ділянка).	0,1630 га	проектна зміна цільового призначення

- Примітки:**
- Проектний план та схема проектних обмежень розроблені на основі схеми існуючого використання території та схеми існуючих обмежень земельної ділянки.
  - Система координат - державна, а висот - балтійська.
  - Згідно з ДБН Б.1.1-14-2021 "Склад та зміст містобудівної документації на місцевому рівні" для сільських населених пунктів та малих міст із чисельністю населення до 50 тисяч осіб план червоних ліній та креслення поперечних профілів вулиць можуть бути поєднані з проектним планом.
  - Детальним планом території передбачається зміна цільового призначення сформованої земельної ділянки з 01.03 "Для ведення особистого селянського господарства" для 02.01 "Для будівництва і обслуговування житлового будинку, господарських будівель і споруд".

Замовлення № 12/2 - 22 - ДПТ

Замовник: Печеніжинська селищна рада

Зм.	Кільк.	Арк.	№ док.	Підпис	Дата
ГАП	О.Костюк			<i>[Signature]</i>	
Розробив	О.Костюк			<i>[Signature]</i>	
Перевірив	І.Шинкарчук			<i>[Signature]</i>	
Н.контр.	І.Шинкарчук			<i>[Signature]</i>	

ДПТ в урочищі «Ззаді пам'ятника» в селі Сопів, Коломийського району, Івано-Франківської області (в районі користування земельної ділянки Кривоносюка Р.Б.)

МПП "ПІКА" м.Коломия, бул.Франка 5Б