
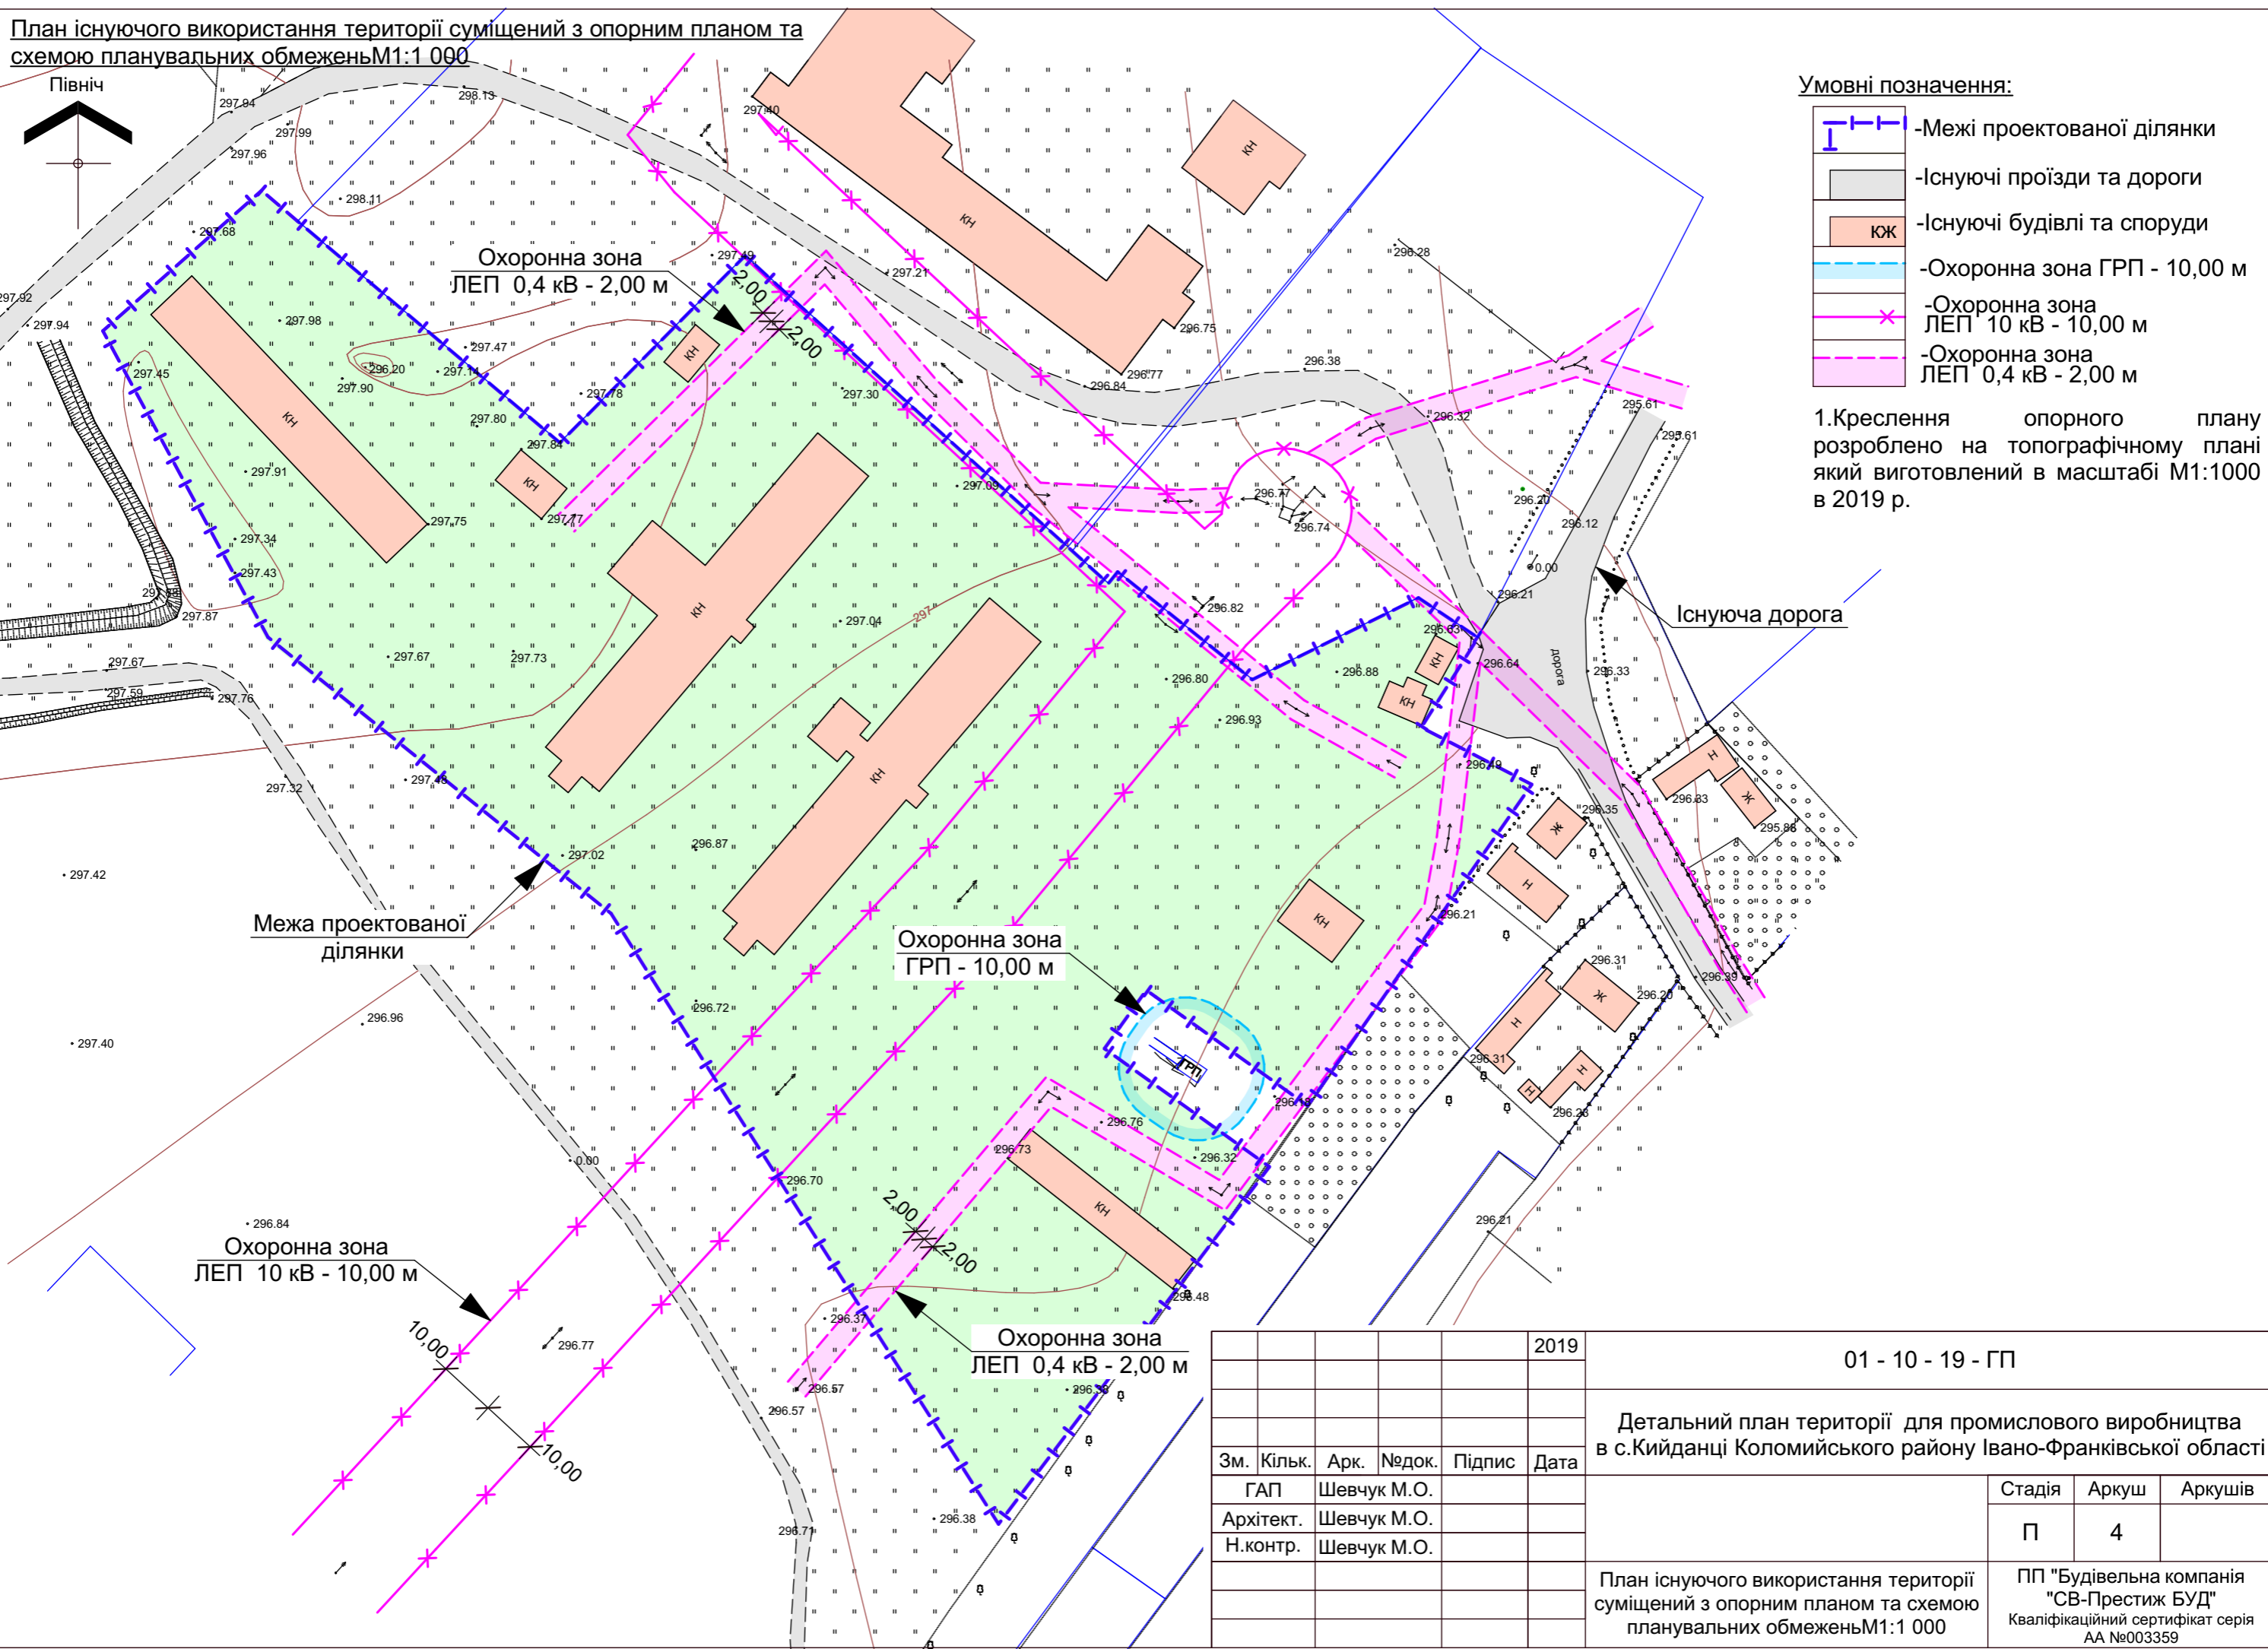


План існуючого використання території сумщений з опорним планом та схемою планувальних обмежень М1:1 000

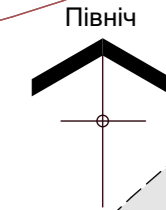

- Умовні позначення:
- Межі проектованої ділянки
 - Існуючі проїзди та дороги
 - Існуючі будівлі та споруди
 - Охоронна зона ГРП - 10,00 м
 - Охоронна зона ЛЕП 10 кВ - 10,00 м
 - Охоронна зона ЛЕП 0,4 кВ - 2,00 м

1.Креслення опорного плану розроблено на топографічному плані який виготовлений в масштабі М1:1000 в 2019 р.

Межа проектованої ділянки

Охоронна зона ГРП - 10,00 м

Охоронна зона ЛЕП 10 кВ - 10,00 м

Охоронна зона ЛЕП 0,4 кВ - 2,00 м

					2019	01 - 10 - 19 - ГП		
						Детальний план території для промислового виробництва в с.Кийданці Коломийського району Івано-Франківської області		
Зм.	Кільк.	Арк.	№док.	Підпис	Дата	Стадія	Аркуш	Аркушів
		ГАП		Шевчук М.О.		П	4	
		Архітект.		Шевчук М.О.				
		Н.контр.		Шевчук М.О.				
						План існуючого використання території сумщений з опорним планом та схемою планувальних обмежень М1:1 000	ПП "Будівельна компанія "СВ-Престиж БУД" Кваліфікаційний сертифікат серія АА №003359	