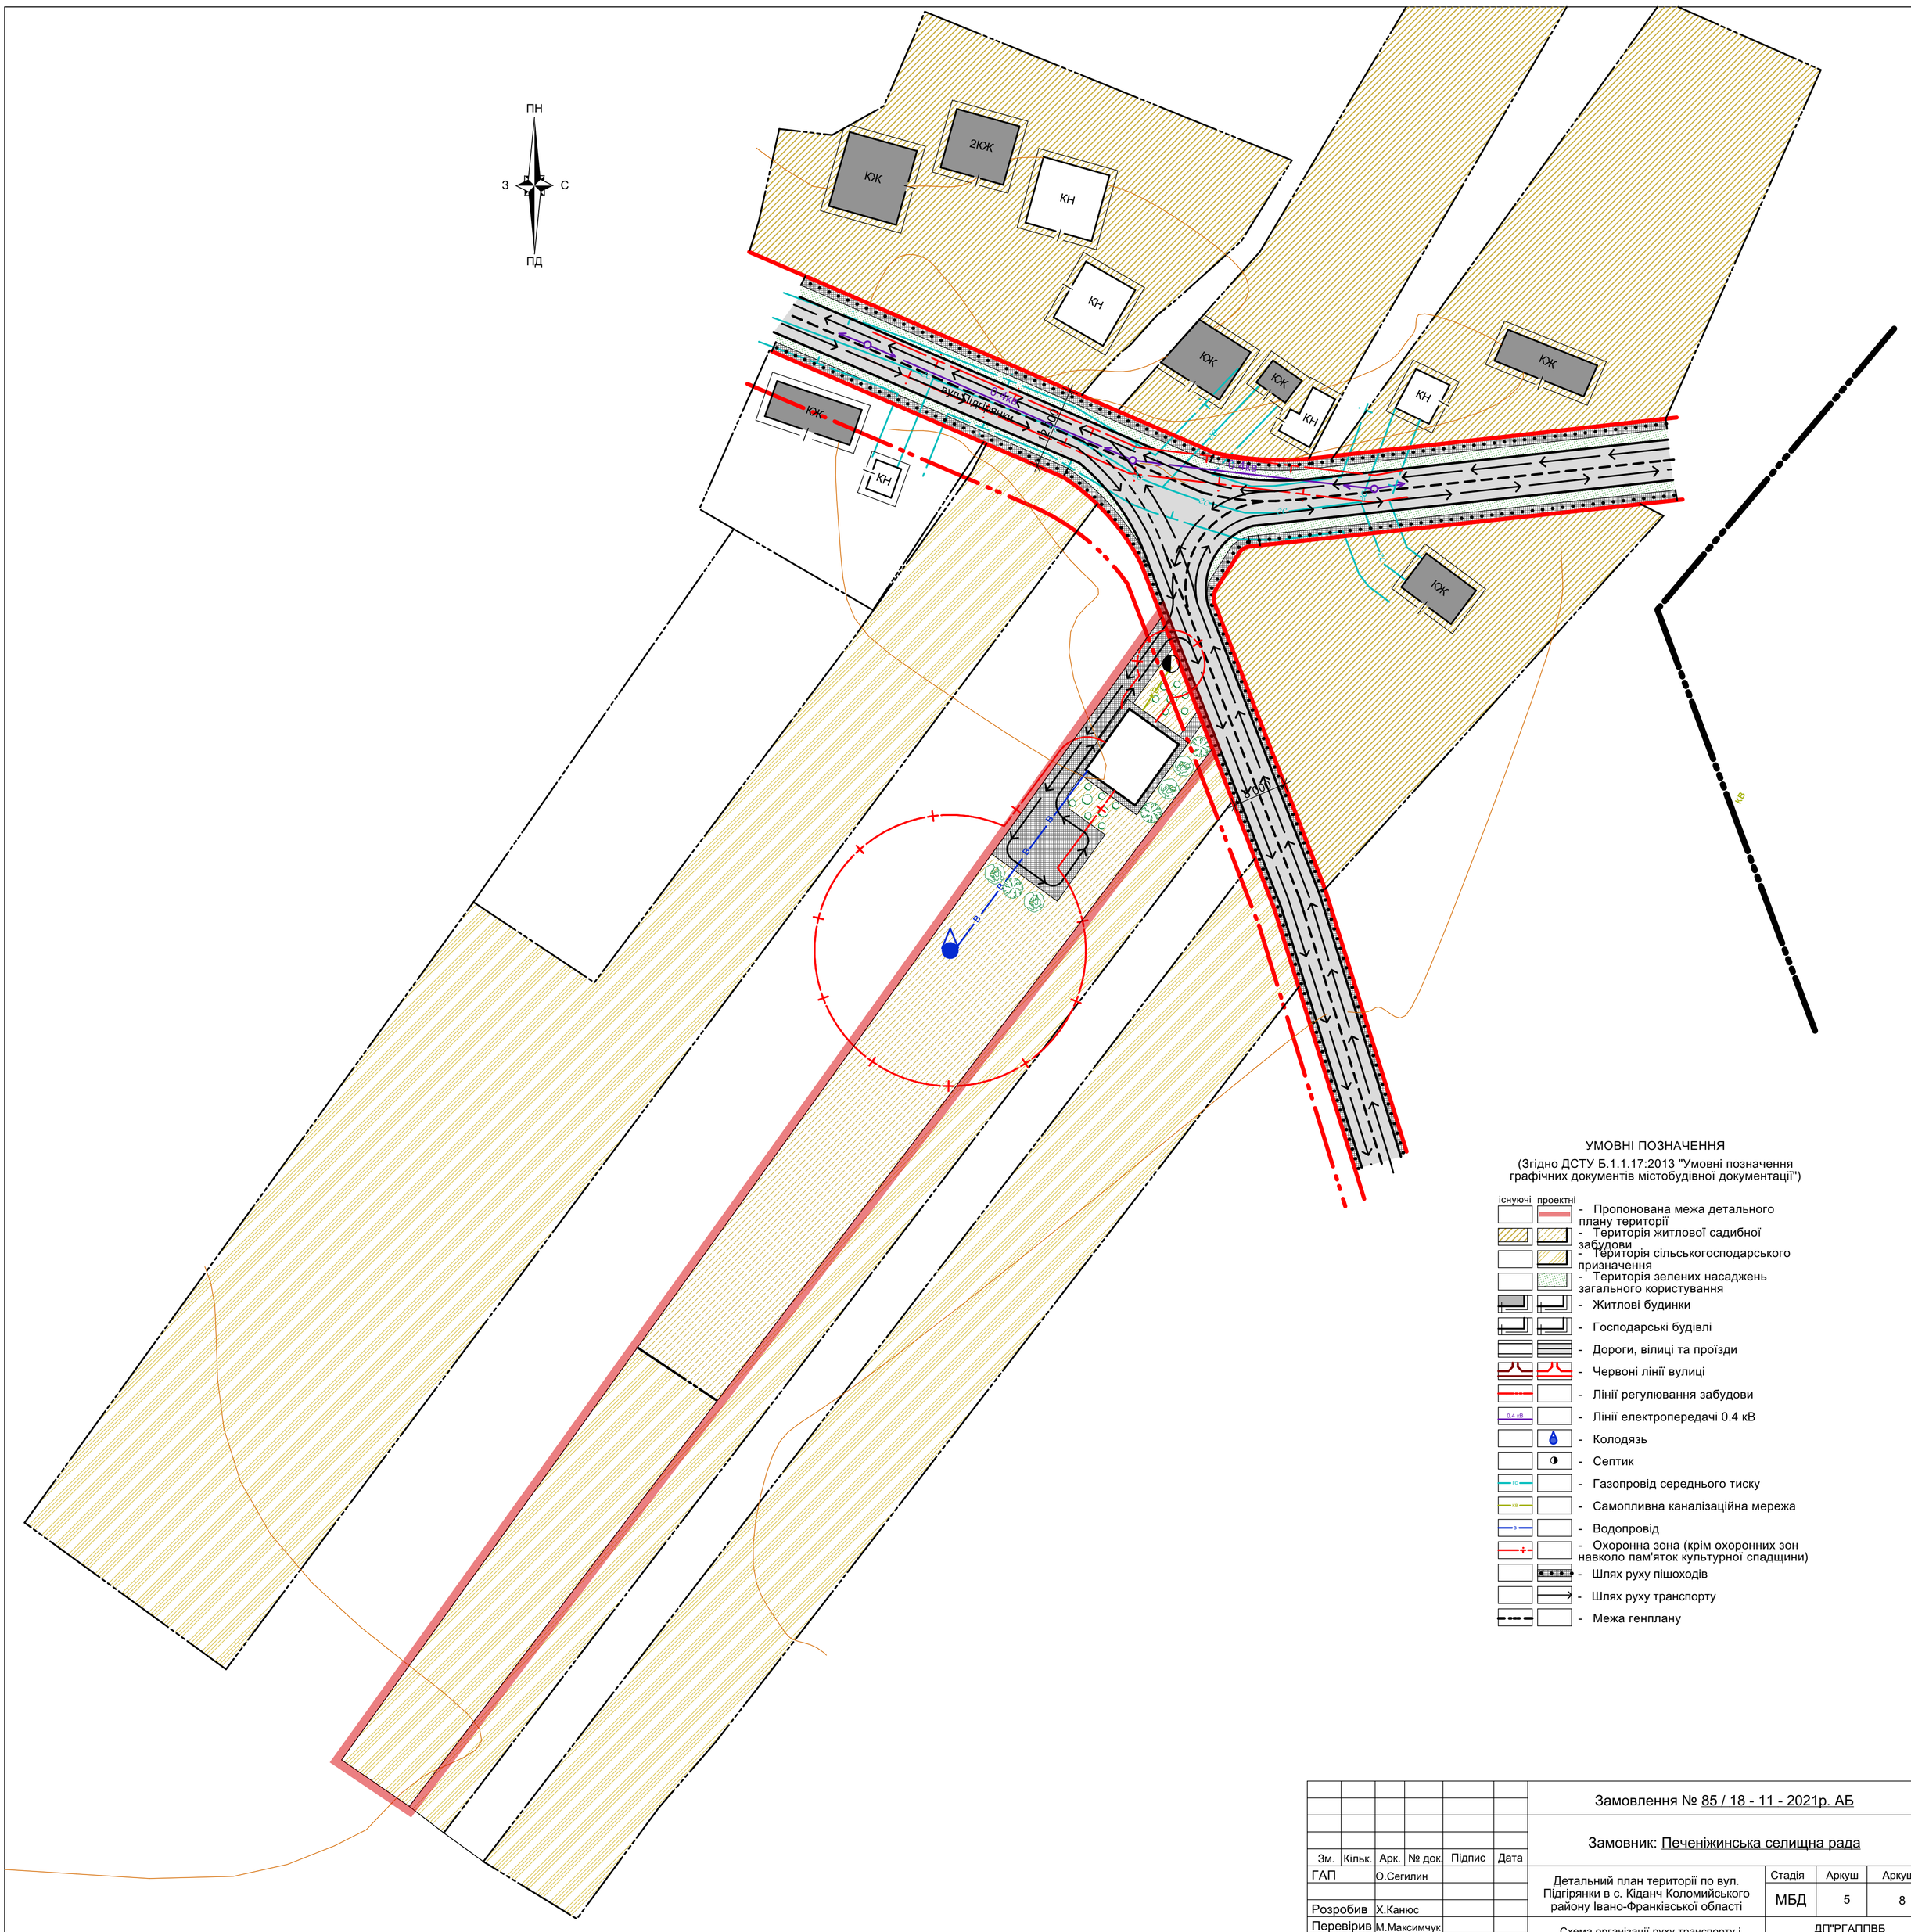

						Замовлення № 85 / 18 - 11 - 2021р. АБ
						Замовник: Печеніжинська селищна рада
Зм.	Кільк.	Арк.	№ док.	Підпис	Дата	
ГАП		О.Сегилин				Детальний план території по вул. Підгірянки в с. Кіданч Коломийського району Івано-Франківської області
						Стадія: МБД; Аркуш: 5; Аркушів: 8
Розробив		Х.Канюс				
Перевірив		М.Максимчук				Схема організації руху транспорту і пішоходів М 1:500
Н.контр.		С.Костюк				ДП"РГАППВБ Коломийської РДА" м.Коломия, вул. Франка 40