


**Схема транспортної мобільності та інфраструктури**  
 Детальний план території урочище «Згади пам'ятника» в селі Сопів, Коломийського району, Івано-Франківської області для будівництва та обслуговування житлового будинку, господарських будівель і споруд (в районі користування земельної ділянки Кривоносюка Р.Б.)  
 М 1:500

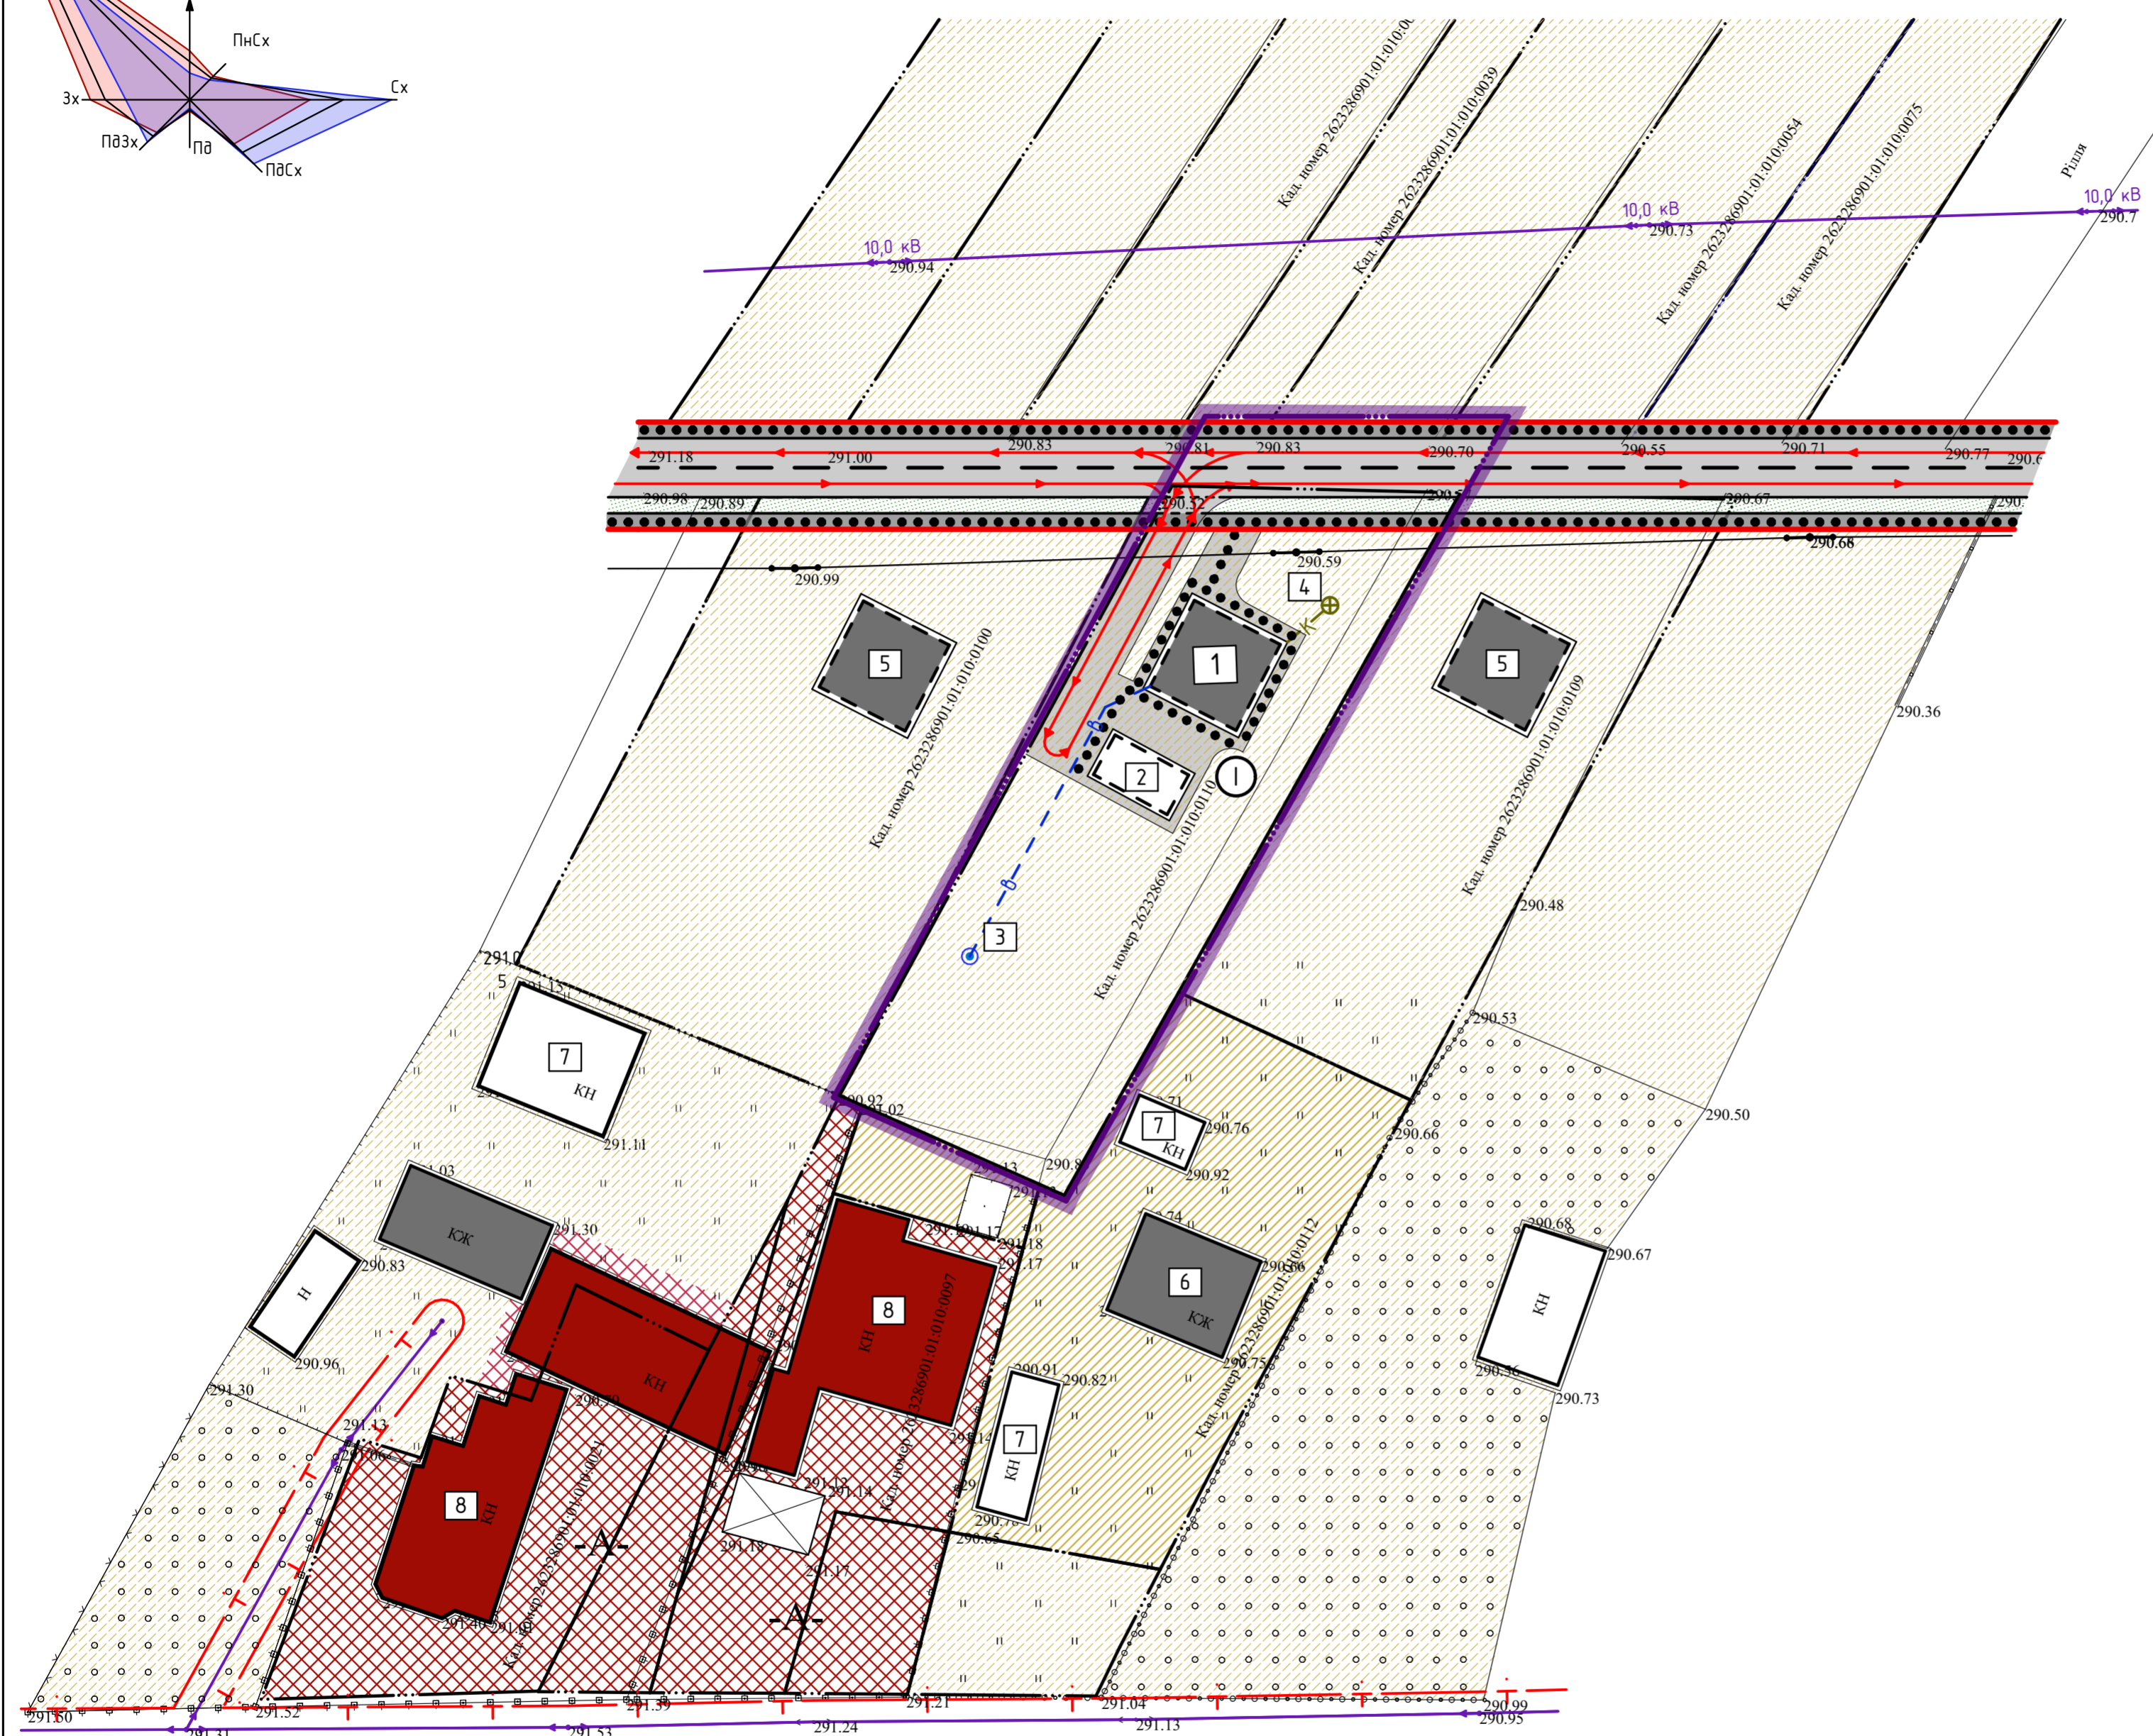

**Умовні позначення**  
 (Згідно ДСТУ Б.1.1.17:2013 "Умовні позначення графічних документів містобудівної документації")

існуючі	проектовані	
		- Житлові будинки
		- Господарські будівлі та споруди
		- Громадські будівлі
		- Червоні лінії вулиць
		- Лінія регулювання забудови
		- дороги, вулиці та проїзди
		- лінія електропередач 0,4 кВ
<b>Території</b>		
		- Територія житлової садибної забудови
		- Територія сільськогосподарського призначення
<b>Межі</b>		
		- Пропонована межа детального плану території
		- межі ділянок
		- напрям руху пішоходів
		- напрям руху транспорту

**Експлікація будівель та споруд**

№ на плані	Найменування	Площа	Примітки
1	Житловий будинок	-	проектний
2	Господарська будівля	-	проектна
3	Водозабір	-	проектний
4	Мініюсний споруди типу "Biotal"	-	проектні
5	Житлові будинки сусідів	-	проектні
6	Житлові будинки	-	існуючі
7	Господарські будівлі сусідів	-	існуючі
8	Громадські будівлі	-	існуючі

**Експлікація земельних ділянок**

№ на плані	Найменування	Площа	Примітки
I	В02.01 Для будівництва і обслуговування житлового будинку, господарських будівель і споруд (присадибна ділянка).	0.1630 га	проектна зміна цільового призначення

				Замовлення № 12/2 - 22 - ДПТ		
				Замовник: Печеніжинська селищна рада		
Зм.	Кільк.	Арк.	№ док.	Підпис	Дата	ДПТ в урочищі «Згади пам'ятника» в селі Сопів, Коломийського району, Івано-Франківської області (в районі користування земельної ділянки Кривоносюка Р.Б.)
ГАП				<i>О.Костюк</i>		
Розробив				<i>О.Костюк</i>		
Перевірив				<i>І.Шинкарчук</i>		
Н.контр.				<i>І.Шинкарчук</i>		Схема транспортної мобільності та інфраструктури М 1:500
				стадія	Аркуш	Аркушів
				ДПТ		
				МПП "ПІКА" м. Коломия, буль. Франка 5Б		