

**Фотофіксація об'єкта на місцевості**




Вигляд з т.А



Вигляд з т.Б



Вигляд з т.В

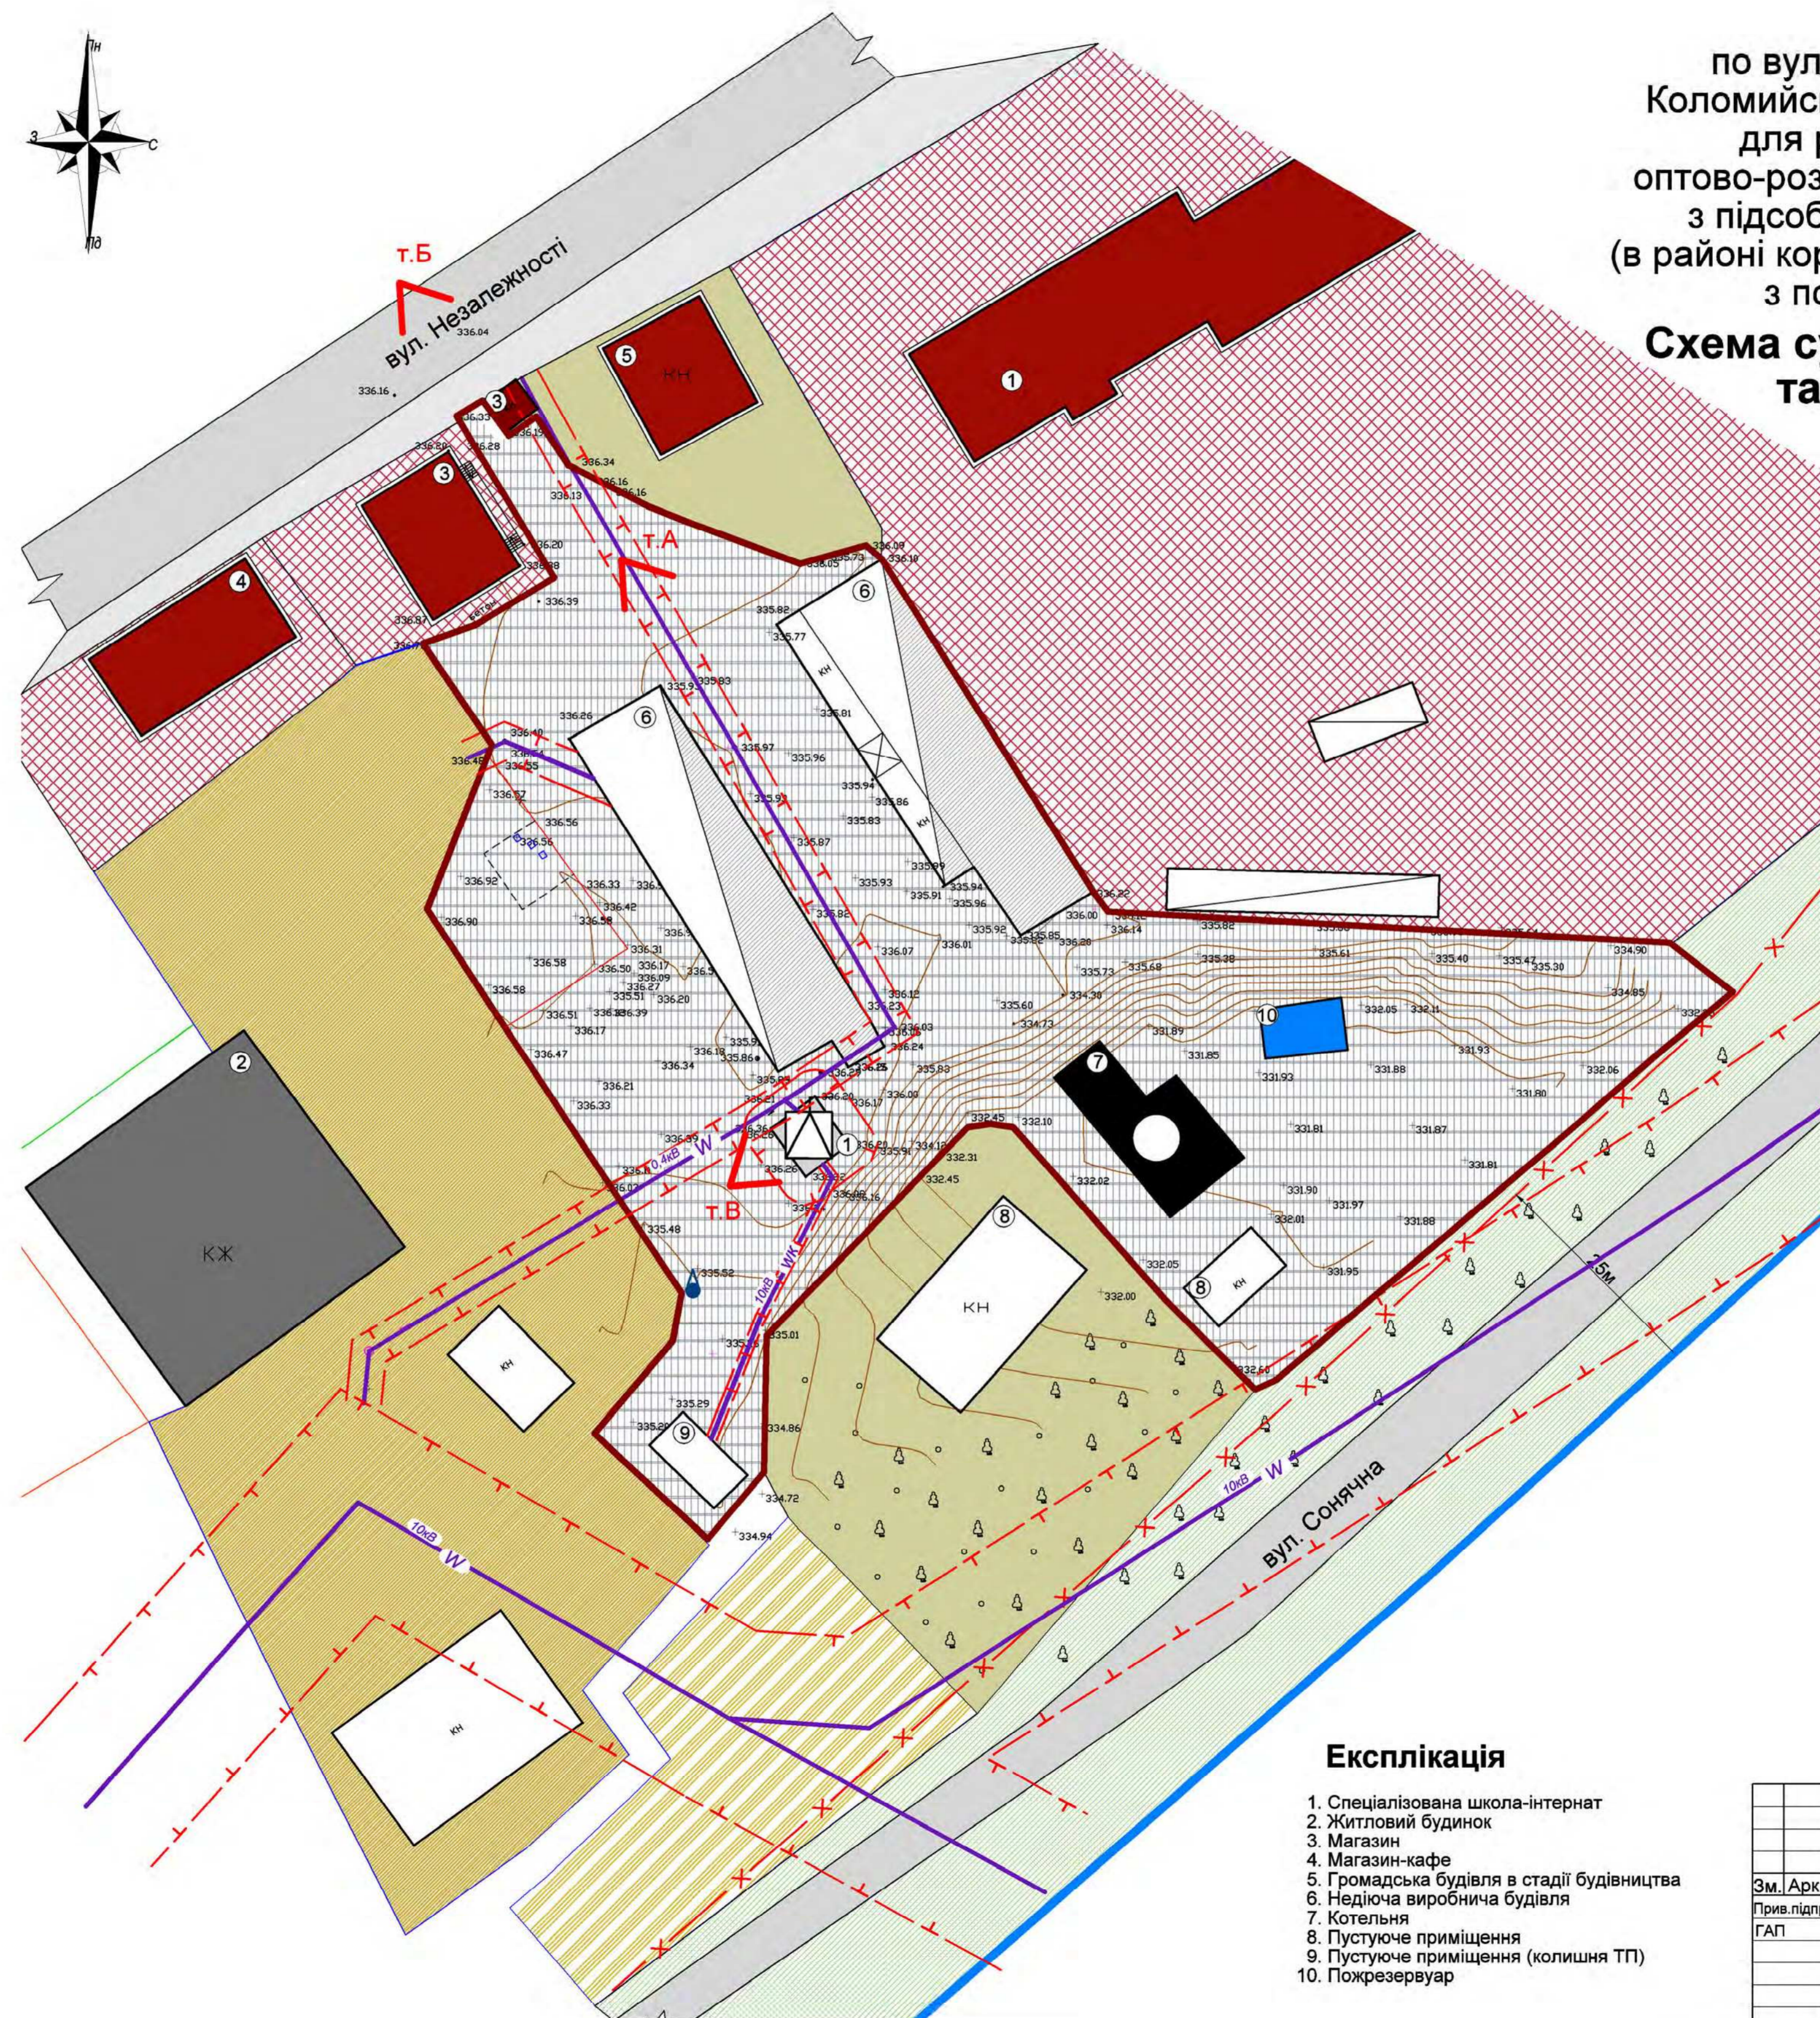

Детальний план території по вул.Незалежності 6а/1 в смт.Печеніжин Коломийського району Івано-Франківської області для реконструкції будівель під магазин оптово-роздрібної торгівлі непродовольчих товарів з підсобними та допоміжними приміщеннями (в районі користування земельної ділянки ТОВ "Вігор" з подальшою передачею її в оренду

**Схема сучасного використання території та схема існуючих обмежень у використанні земель М 1:500**

Умовні позначення	
Умовне позначення	Найменування
<b>МЕЖІ</b>	
	межа земельної ділянки, на яку розробляється ДПТ
	межа земельних ділянок згідно ПЗКУ
<b>ФУНКЦІОНАЛЬНЕ ЗОНУВАННЯ ТЕРИТОРІЇ</b>	
	територія громадської забудови
	територія садибної житлової забудови
	територія особистих селянських господарств
	територія промислових підприємств
	територія, вкрита тр'янистою рослинністю
	землі запасу селищної ради
<b>ОБ'ЄКТИ ІНЖЕНЕРНОЇ ІНФРАСТРУКТУРИ</b>	
	трансформаторна підстанція
	повітряна ЛЕП 0,4кВ, 10 кВ
	кабельна ЛЕП 10 кВ
	критиця (водозабірні свердловина)
<b>ОБ'ЄКТИ ВУЛИЧНО-ДОРОЖНЬОЇ МЕРЕЖІ</b>	
	проїзна частина з твердим покриттям (асфальт)
<b>БУДІВЛІ ТА СПОРУДИ</b>	
	громадська будівля
	житловий будинок
	нежитлова будівля
	виробнича будівля
<b>ПЛАНУВАЛЬНІ ОБМЕЖЕННЯ</b>	
	охоронна зона
	прибережна захисна смуга

**Експлікація**

1. Спеціалізована школа-інтернат
2. Житловий будинок
3. Магазин
4. Магазин-кафе
5. Громадська будівля в стадії будівництва
6. Недіюча виробнича будівля
7. Котельня
8. Пустуюче приміщення
9. Пустуюче приміщення (колишня ТП)
10. Пожрезервуар

Замовник: Печеніжинська селищна рада			
Детальний план території по вул.Незалежності 6а/1 в смт.Печеніжин Коломийського району Івано-Франківської області для реконструкції будівель під магазин оптово-роздрібної торгівлі непродовольчих товарів з підсобними та допоміжними приміщеннями (в районі користування земельної ділянки ТОВ "Вігор" з подальшою передачею її в оренду			
Зм./Арк.	№Докум.	Підпис	Дата
Прив.підпр	Заяць В.А.		
ГАП	Кізілова Т.Б.		
			Стадія
			Лист
			Листів
			ПП 2 12
План існуючого використання території та схема існуючих обмежень у використанні земель			ФОП Заяць В.А. м.Івано-Франківськ