


**Схема транспортної мобільності та інфраструктури**  
 Детальний план території для будівництва та обслуговування житлового будинку, господарських будівель і споруд по вул. Івасюка в селі Рунгури, Коломийського району, Івано-Франківської області  
 (в районі користування земельної ділянки Баранівського Володимира Мироновича)  
 М 1:500

**Умовні позначення**  
 (Згідно ДСТУ Б.1.1.17:2013 "Умовні позначення графічних документів містобудівної документації")

- |                  |  |  |
|------------------|--|--|
|                  |  | - Житлові будинки                              |
|                  |  | - Господарські будівлі та споруди              |
|                  |  | - Червоні лінії вулиць                         |
|                  |  | - дороги, вулиці та проїзди                    |
| <b>Території</b> |  |  |
|                  |  | - Територія житлової садибної забудови         |
|                  |  | - Територія сільськогосподарського призначення |
| <b>Межі</b>      |  |  |
|                  |  | - Пропонована межа детального плану території  |
|                  |  | - межі ділянки                                 |
|                  |  | - напрям руху пішоходів                        |
|                  |  | - напрям руху транспорту                       |

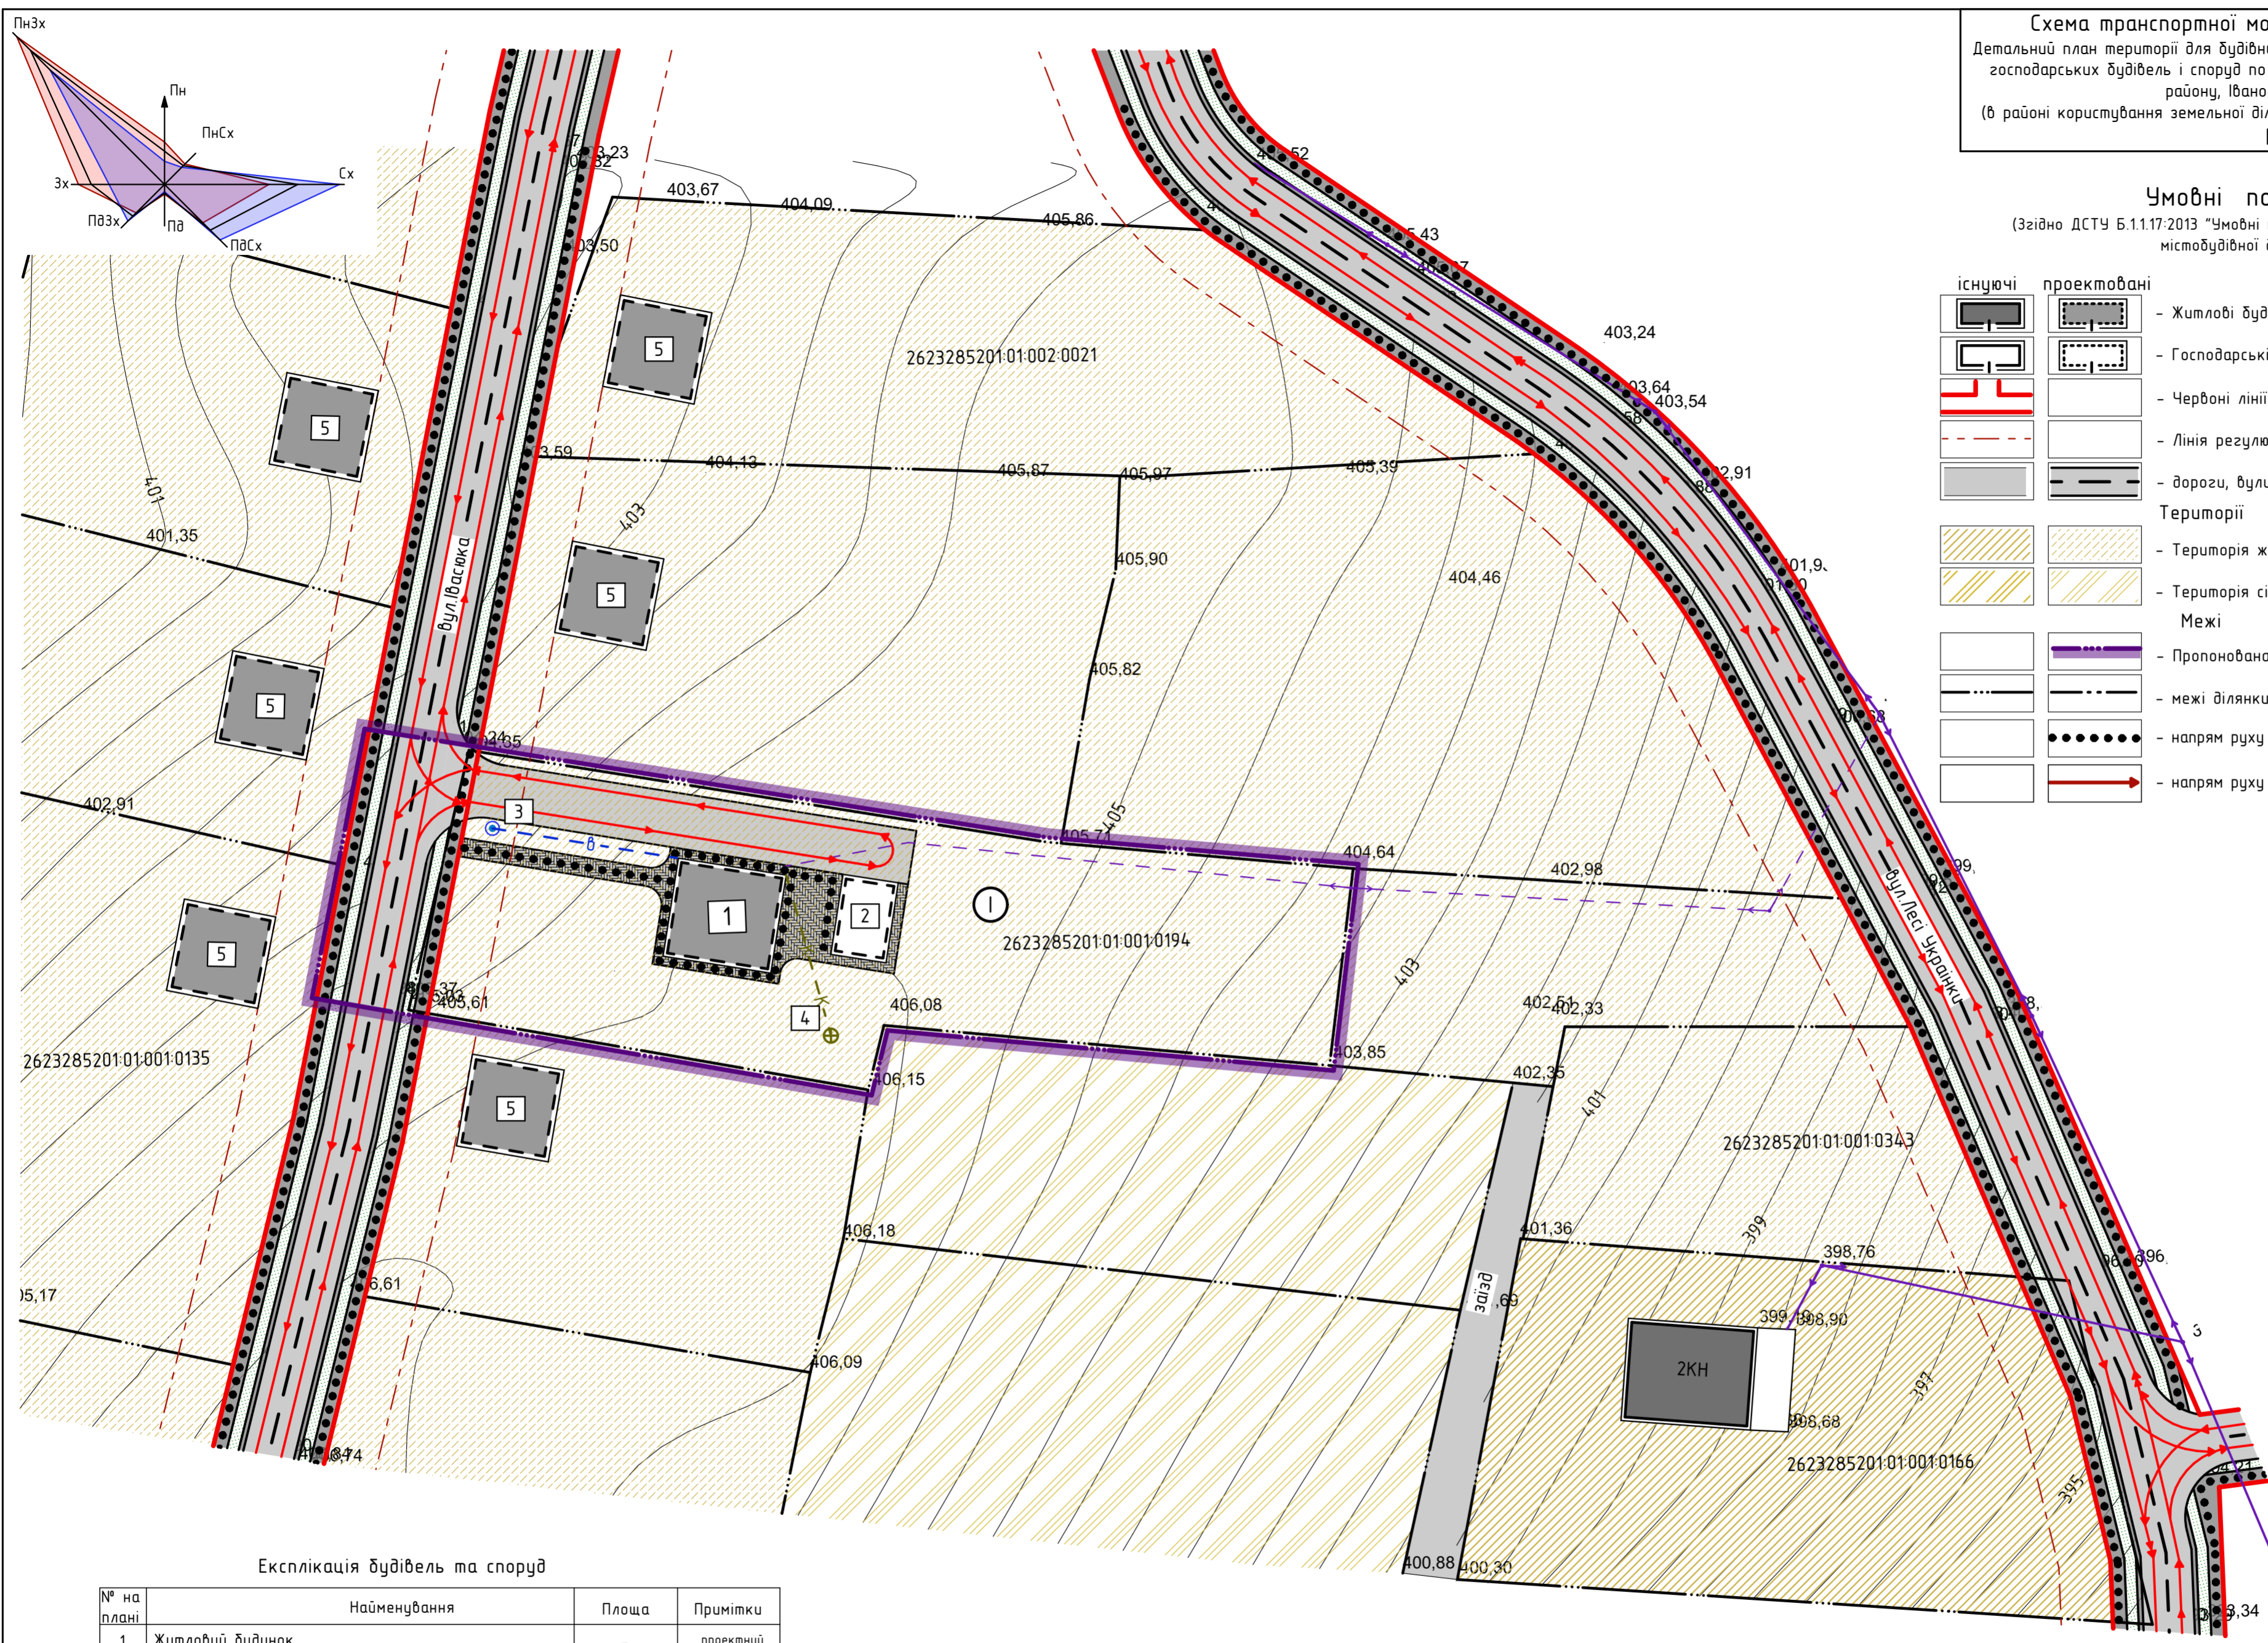

Експлікація будівель та споруд

№ на плані	Найменування	Площа	Примітки
1	Житловий будинок	-	проектний
2	Господарська будівля	-	проектна
3	Водозабір	-	проектний
4	Мініюсний споруди типу "Biotal"	-	проектні
5	Житлові будинки сусідів	-	проектні

Експлікація земельних ділянок

№ на плані	Найменування	Площа	Примітки
1	В02.01 Для будівництва і обслуговування житлового будинку, господарських будівель і споруд (присадибна ділянка).	0,2454 га	проектна зміна цільового призначення

Замовлення № 12 - 22 - ДПТ				
Замовник: Печеніжинська селищна рада				
Зм.	Кільк.	Арк.	№ док.	Підпис
ГАП	0	Костюк		<i>[Signature]</i>
Розробив	0	Костюк		<i>[Signature]</i>
Перевірив	1	Шинкарчук		<i>[Signature]</i>
Н.контр.	1	Шинкарчук		<i>[Signature]</i>
ДПТ по вул. Івасюка в селі Рунгури Коломийського району, Івано-Франківської обл. (в районі користування земельної ділянки гр. Баранівського В.М.)				
Склад	Аркш	Аркш	Аркш	Аркш
ДПТ				
Схема транспортної мобільності та інфраструктури				МПП "ПІКА"
М 1:500				м. Коломия, вул. Франка 5Б