


Схема сучасного використання території та схема існуючих обмежень у використанні земель
 Детальний план території для будівництва та обслуговування житлового будинку, господарських будівель і споруд по вул. Івасюка в селі Рунзури, Коломицького району, Івано-Франківської області
 (в районі користування земельної ділянки Баранівського Володимира Миконовича)
 М 1:500

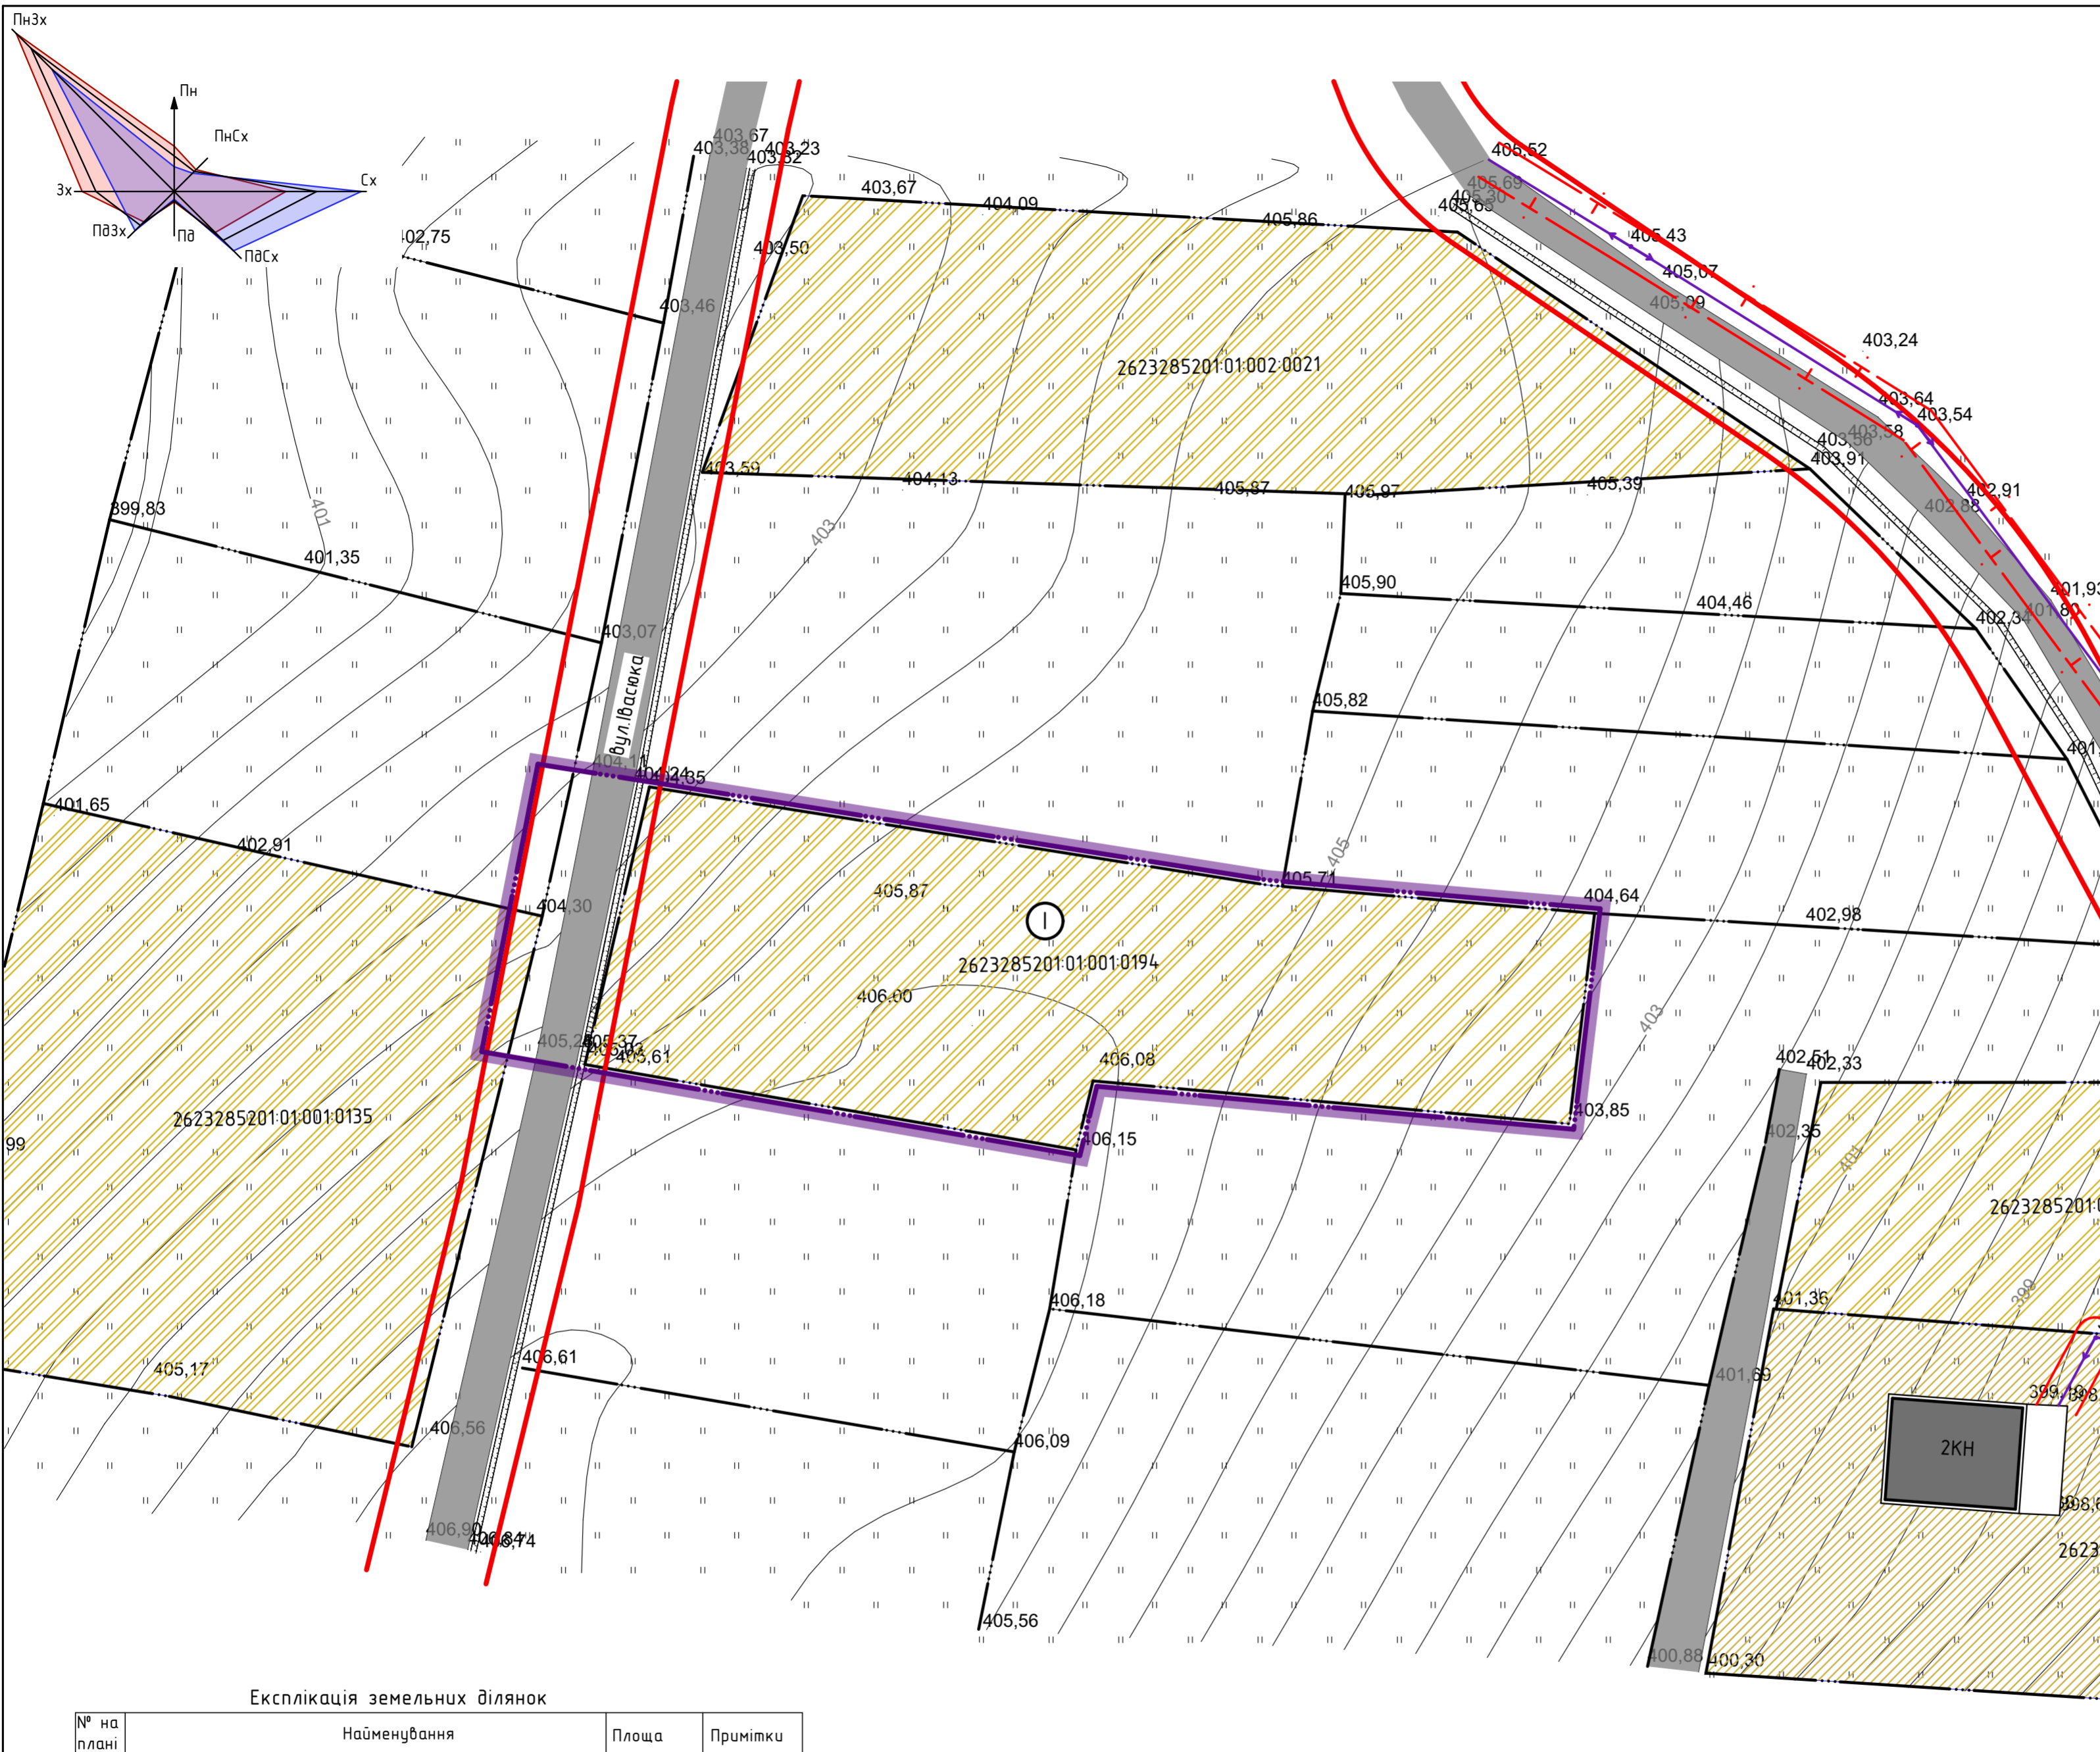

- Умовні позначення**
 (Згідно ДСТУ Б.1.17:2013 "Умовні позначення графічних документів містобудівної документації")
- Житлові будинки
 - Господарські будівлі та споруди
 - Червоні лінії вулиць
 - Лінія регулювання забудови
 - дороги, вулиці та проїзди
 - 0,4 кВ - лінія електропередач 0,4 кВ
 - Територія житлової садибної забудови
 - Територія сільськогосподарського призначення
 - Зелені насадження загального користування
 - Пропонована межа детального плану території
 - межі ділянки
 - охоронна зона
 - санітарно-захисна зона

Експлікація земельних ділянок

№ на плані	Найменування	Площа	Примітки
I	В01.03 Для ведення особистого селянського господарства. Кад. номер: 2623285201-01-001-0194	0,2454 га	існуюча

				Замовлення № 12 - 22 - ДПТ			
				Замовник: Печеніжинська селищна рада			
Зм.	Кільк.	Арк.	№ док.	Підпис	Дата	ДПТ по вул. Івасюка в селі Рунзури Коломицького району, Івано-Франківської обл. (в районі користування земельної ділянки гр. Баранівського В.М.)	
ГАП				<i>О.Костюк</i>			Стадія
Розробив				<i>О.Костюк</i>			Аркцш
Перевірів				<i>І.Шинкарук</i>			Аркцш
Н.контр.				<i>І.Шинкарук</i>		ДПТ	
				Схема сучасного використання території та схема існуючих обмежень у використанні земель. М 1:500			
				МПП "ПІКА" м.Коломия, бул.Франка 5Б			