


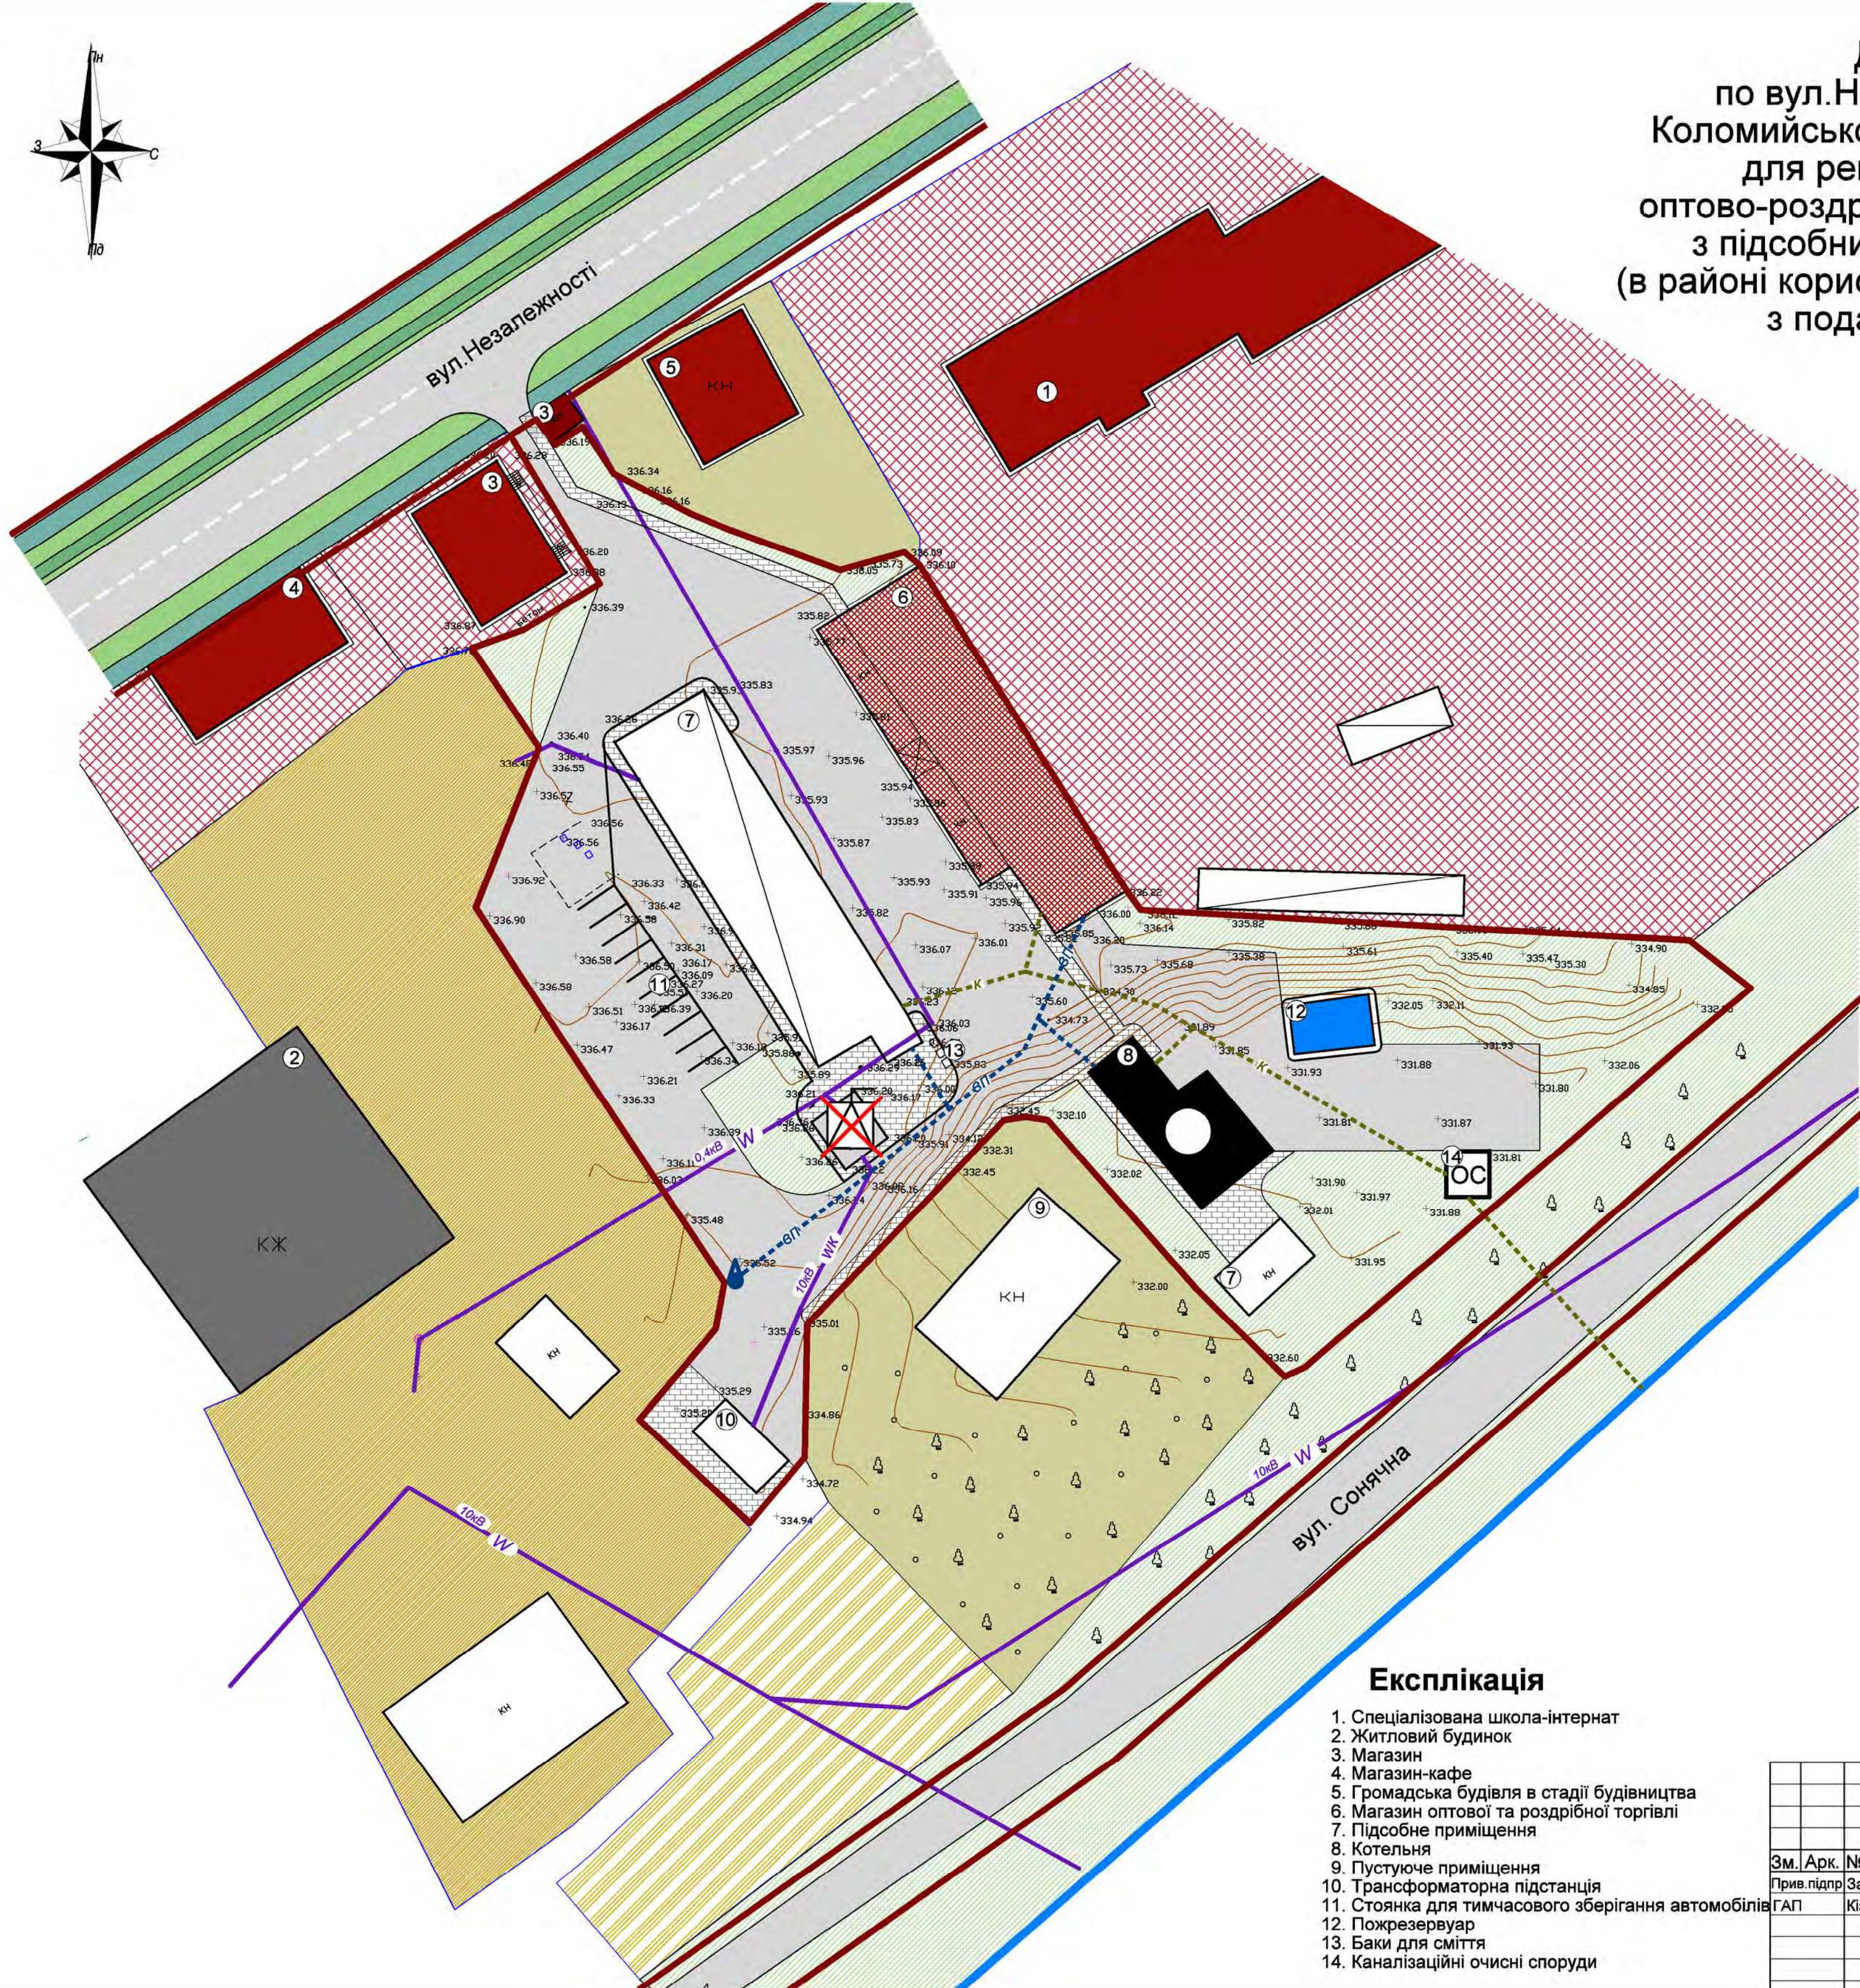

Детальний план території
по вул.Незалежності ба/1 в смт.Печеніжин
Коломийського району Івано-Франківської області
для реконструкції будівель під магазин
оптово-роздрібної торгівлі непродовольчих товарів
з підсобними та допоміжними приміщеннями
(в районі користування земельної ділянки ТОВ "Вігор"
з подальшою передачею її в оренду

**Схема інженерного
забезпечення території
М 1:500**



Умовні позначення

Умовне позначення	Найменування
МЕЖІ	
	межа земельної ділянки, на яку розробляється дп
	межа земельних ділянок згідно ПККУ
ФУНКЦІОНАЛЬНЕ ЗОНУВАННЯ ТЕРИТОРІЇ	
	територія громадської забудови
	територія садибної житлової забудови
	територія особистих селянських господарств
	територія, вкрита тр'янистою рослинністю
	землі запасу селищної ради
ОБ'ЄКТИ ІНЖЕНЕРНОЇ ІНФРАСТРУКТУРИ	
	трансформаторна підстанція
	трансформаторна підстанція, що демонтується
	повітряна ЛЕП 0,4кВ, 10 кВ
	кабельна ЛЕП 10 кВ
	водопровід
	криниця (водозабірна свердловина)
	каналізація
	каналізаційні очисні споруди
ОБ'ЄКТИ ВУЛИЧНО-ДОРОЖНЬОЇ МЕРЕЖІ	
	червоні лінії вулиць та доріг
	проїзна частина з твердим покриттям (асфальт)
БУДІВЛІ ТА СПОРУДИ	
	громадська будівля
	житловий будинок
	нежитлова будівля
	котельня

Експлікація

1. Спеціалізована школа-інтернат
2. Житловий будинок
3. Магазин
4. Магазин-кафе
5. Громадська будівля в стадії будівництва
6. Магазин оптової та роздрібної торгівлі
7. Підсобне приміщення
8. Котельня
9. Пустуюче приміщення
10. Трансформаторна підстанція
11. Стоянка для тимчасового зберігання автомобілів
12. Пожрезервуар
13. Баки для сміття
14. Каналізаційні очисні споруди

Замовник: Печеніжинська селищна рада				
Детальний план території по вул. Незалежності ба/1 в смт. Печеніжин Коломийського району Івано-Франківської області для реконструкції будівель під магазин оптово-роздрібної торгівлі непродовольчих товарів з підсобними та допоміжними приміщеннями (в районі користування земельної ділянки ТОВ "Вігор" з подальшою передачею її в оренду				
Зм.	Арк.	№Докум.	Підпис	Дата
Прив. підпр	Заяць В.А.			
ГАП	Кізілова Т.Б.			
Схема інженерного забезпечення території			Стадія	Лист
			ПП	6
			Листів	14
ФOP Заяць В.А. м.Івано-Франківськ				